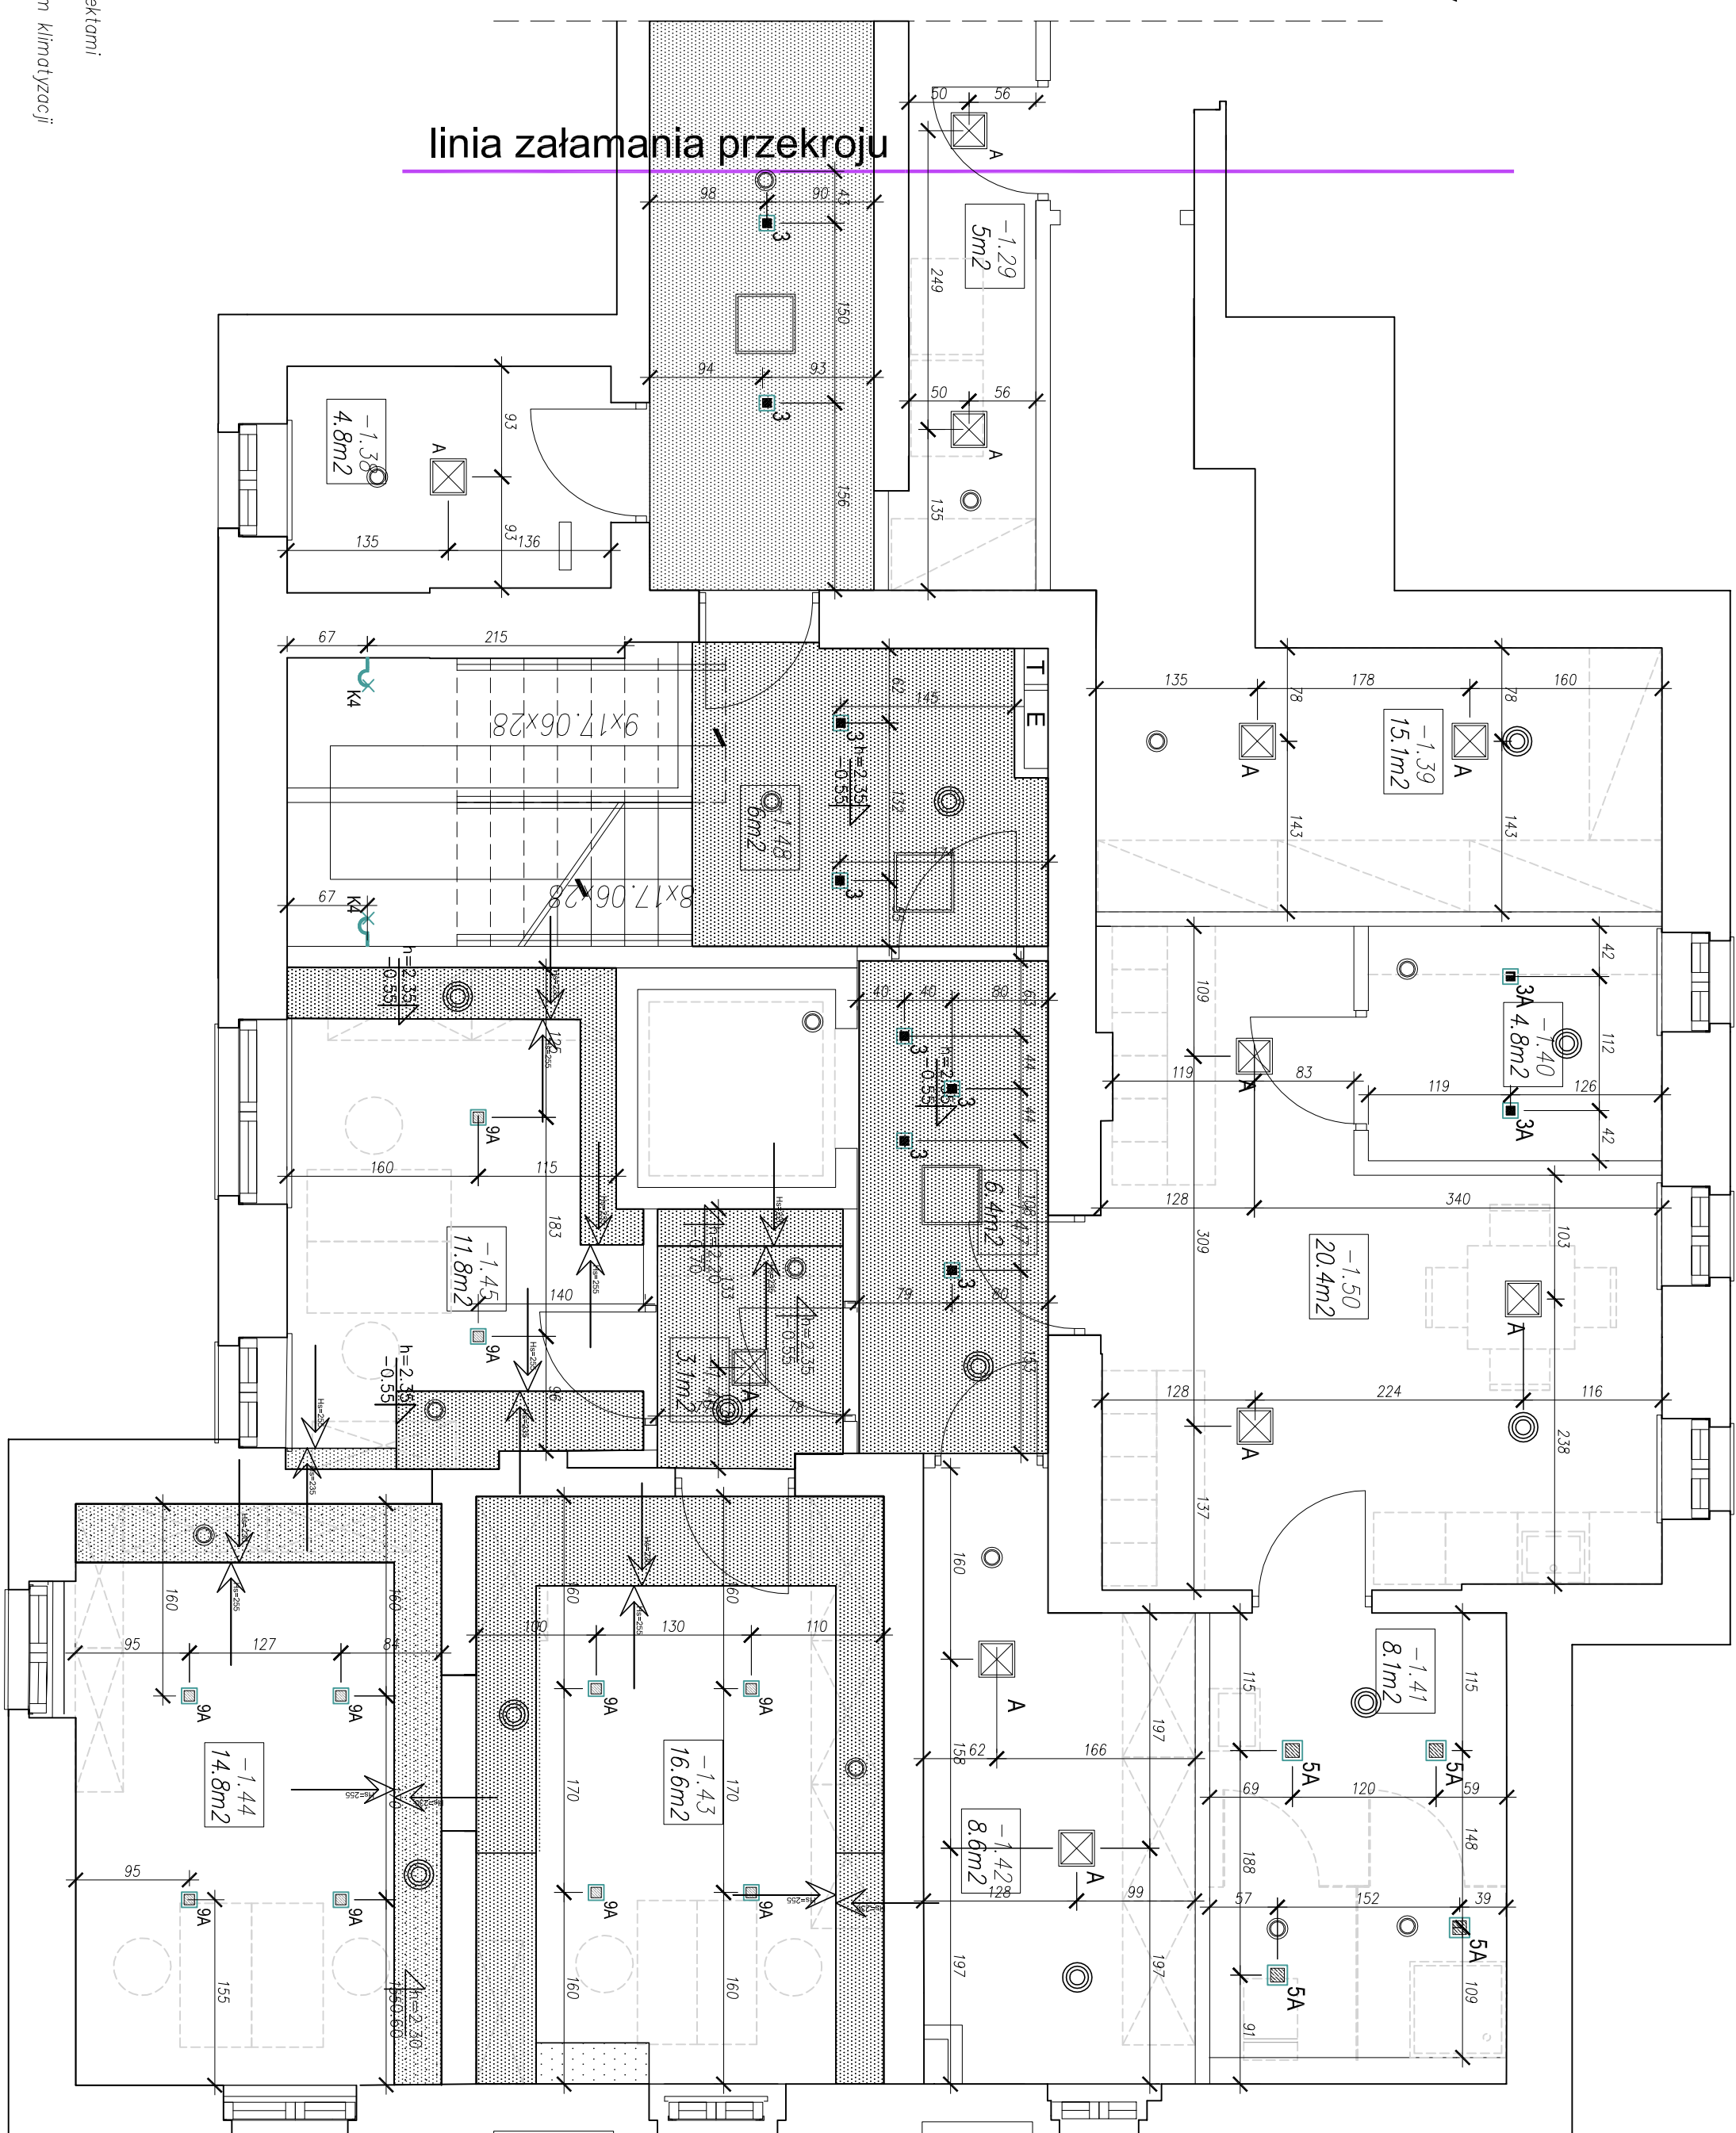
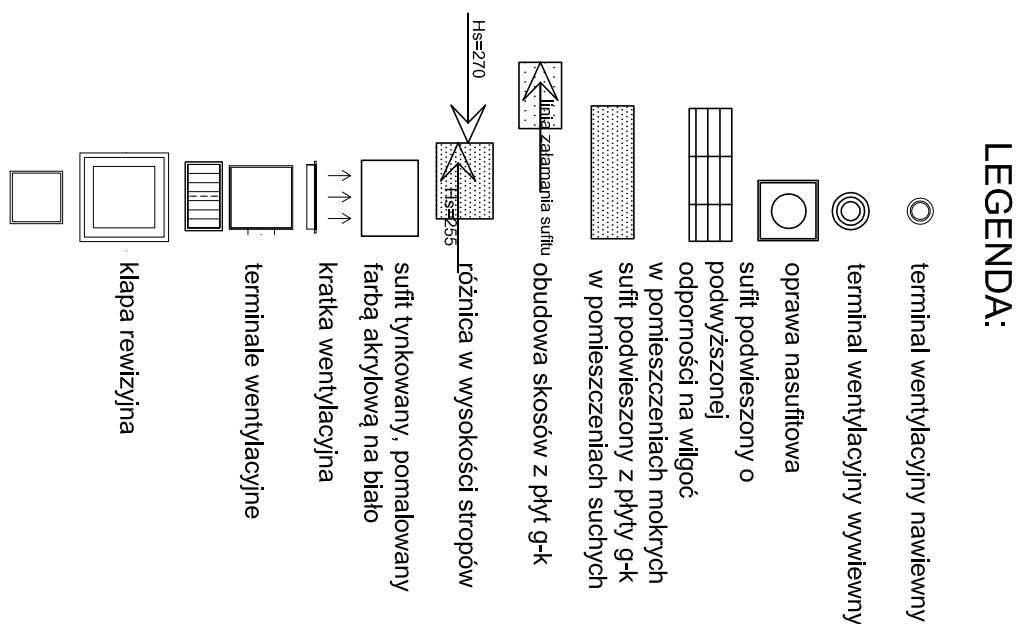



CENTRUM SZKOLENIOWO-KONFERENCYJNE W SOPOCIE
BUDYNEK NR 11 - RZUT SUFITU PIWNICY

[illegible]

RZUT PIWNICY BUDYNKU NR 11

	Kd KOŹMOWSKI DESIGN	
	ul. Włocławek 10, 05-110 Włocławek, tel. 71 350 00 00	
TEAM:	CENTRUM SZKOLENIOU - REHABILITACYJNE EDUKACJA W SPOŁECZNYM PRACUJĄCYM	
PROJECT:	PROJEKT WŁAŚCIELCA	
DESIGNER:	THE INNOVATION	
PROJECT/INNOVATION:	arch. Marek Koźmowski	25.04.2017
PHASE:	URZĄDZENIA	ROOMS
	DATA	15.05.2015
	NUMER	8