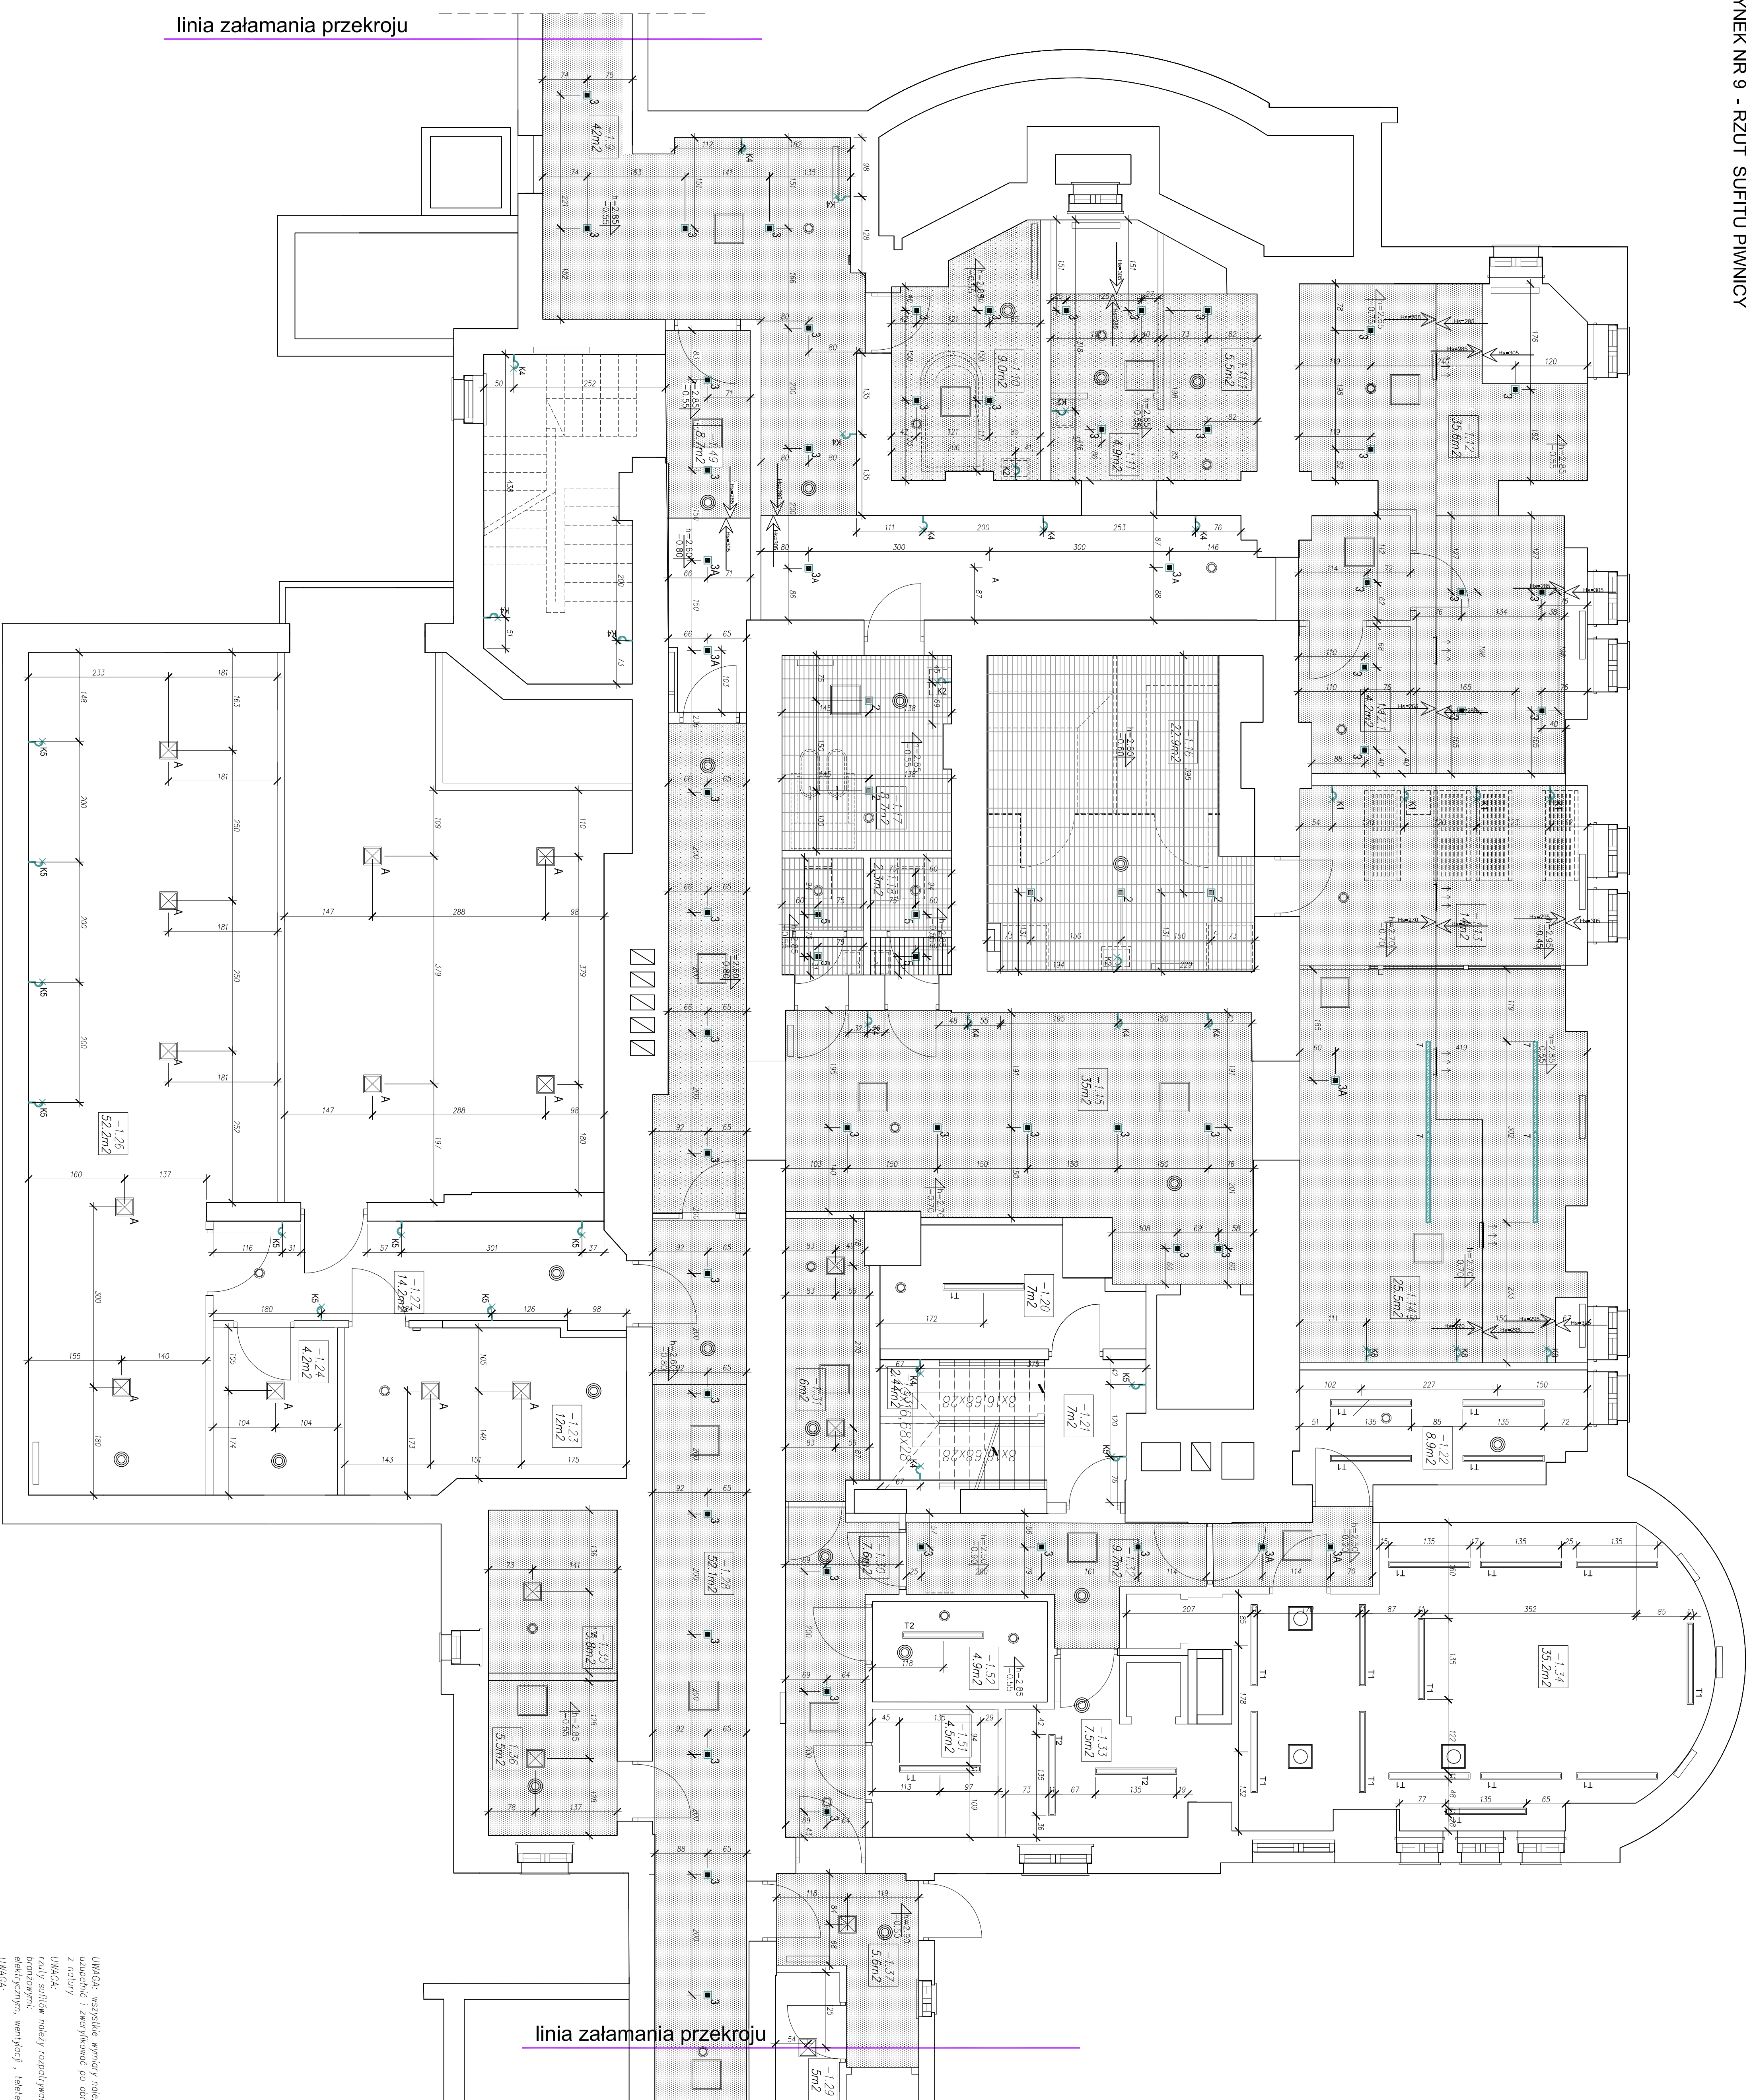


**CENTRUM SZKOLENIOWO-KONFERENCYJNE W SÓPOCIE**  
**BUDYNEK NR 9 - RZUT SUFITU PIWNICY**

[illegible][illegible][illegible]