CENTRUM SZKOLENIOWO-KONFERENCYJNE W SOPOCIE

BUDYNEK NR. 9 - RZUT ZBIORCZY PARTERU

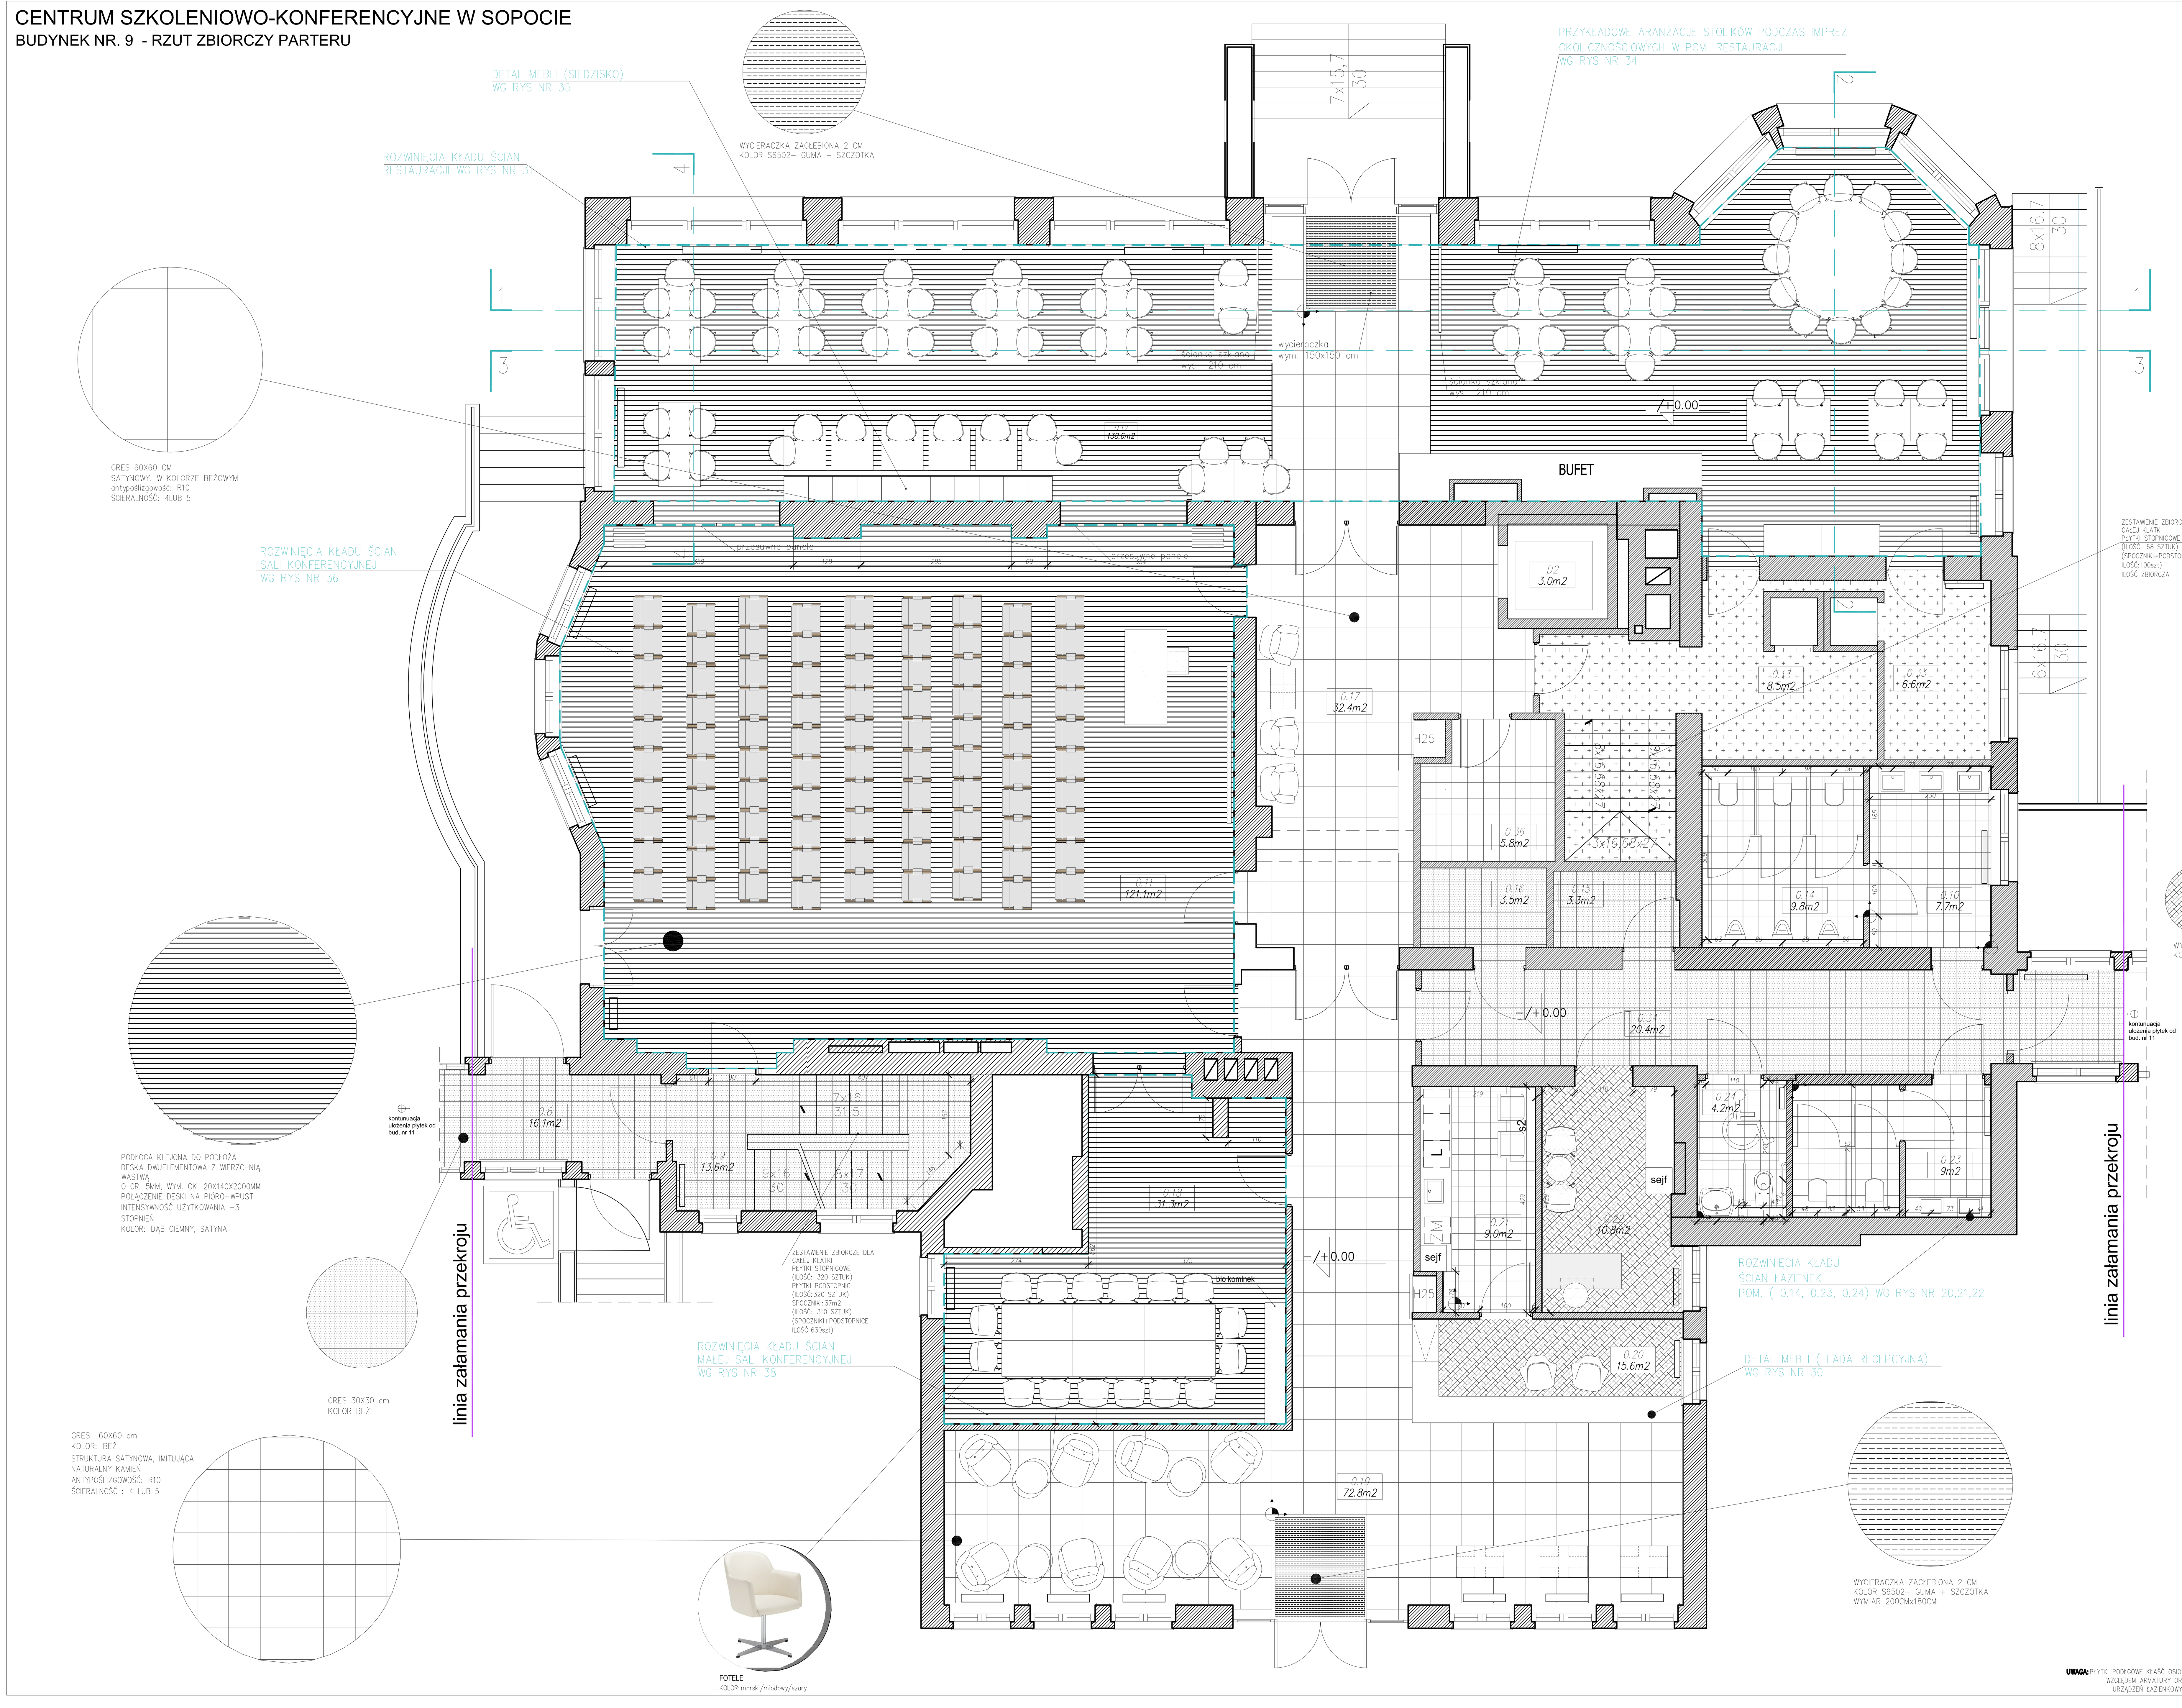

UWAGA: ilość powierzchni posadzki dotyczy parteru budynku nr 9

UWAGA: ilość powierzchni posadzki klatek schodowych, zostało podana na oddzielnej uwodze

UWAGA: wszystkie wymiary należy uzupełnić i zweryfikować po obmiarze z natury

- deski dębowe ilość: 290m²
- gres 60cmx60cm kolor: beż ilość: 125 m²
- płytki w toaletach ogólnodostępnych 30x30cm ilość: 30m²
- gres 30x30cm kolor:szary ilość: 35 m²
- wykładzina jednobarwna kolor:szary ilość: 27 m²
- wycieraczka szczotka + guma ilość: 7 m²
- podłogi winylowe połączone zgrzewami na gorąco zapewniające wodoszczelny system. pokryte substancją zabezpieczającą rozwoju bakterii. dotyczy wszystkich pomieszczeń kuchni oraz sąsiadujących z nią podłogi antypoślizgowe, odporne i trwałe w środowiskach zatłuszczonych i mokrych. Spełniają standardy higieny i konserwacji. ilość: 33 m²

miejsce rozpoczęcia układania posadzki

WYKŁADZINA DYWANOWA KOLOR JASNY SZARY

POSADZKA

UWAGA: wszystkie wymiary należy uzupełnić i zweryfikować po obmiarze z natury
UWAGA: ilość powierzchni posadzki dotyczy 1piętra budynku nr 11
UWAGA: ilość powierzchni posadzki klatek schodowych, zostało podana na oddzielnej uwodze
UWAGA: Wykładzina hotelowa odporna na zaplamienia, zniekształcenie i uszkodzenia mechaniczne. Okres użytkowania od 7–12 lat. Wykładzina powinna posiadać atesty:
–na trudnozapalność
–antyelektrostatyczność
–atesty higieniczne
Gramatura runa:
1000g/mkW
Klasa ścieralności:
–32
Tłumienie:
–27dB

UWAGA: grzejniki (typ oraz moc) wg projektu branżowego

rzuty należy rozpatrywać zgodnie z projektami branżowymi: elektrycznym, wodno-kanalizacyjnym i projektem klimatyzacji

ilość metrów posadzek zawiera nadwyżkę powierzchni ok. 5%

UWAGA: PŁYTKI PODŁOGOWE KŁAŚĆ OSIOWO WZGLĘDEM ARMATURY ORAZ URZĄDZEŃ ŁAZIENKOWYCH

RZUT PARTERU

KD KOZIKOWSKI DESIGN PRACOWNIA ARCHITEKTONICZNA 80-313 Gdańsk, ul. Zaolzie 10; tel. (058) 552-02-53 arch. MARCIN KOZIKOWSKI				
TEMAT:	CENTRUM SZKOLENIOWO - REHABILITACYJNE "EUREKA" W SOPOCIE PRZY UL. EMILII PLATER 7/9/11			BRANŻA ARCH.
PROJEKT:	PROJEKT WNĘTRZ			FAZA WYKONAWCZA
RYSUNEK:	RZUT PARTERU BUD. NR 9			SKALA 1:50
	IMIĘ I NAZWISKO	UPRAWNIENIA	PODPIS	DATA 07.2015
PROJEKTANT:	arch. Marcin Kozikowski	2834/Gd/87		NR. RYS. 10
SPRAWDZIŁ:	-	-		