


## ROZWINIĘCIA ŚCIAN WC DLA NIEPEŁNOSPRAWNYCH (POM NR 0.24)

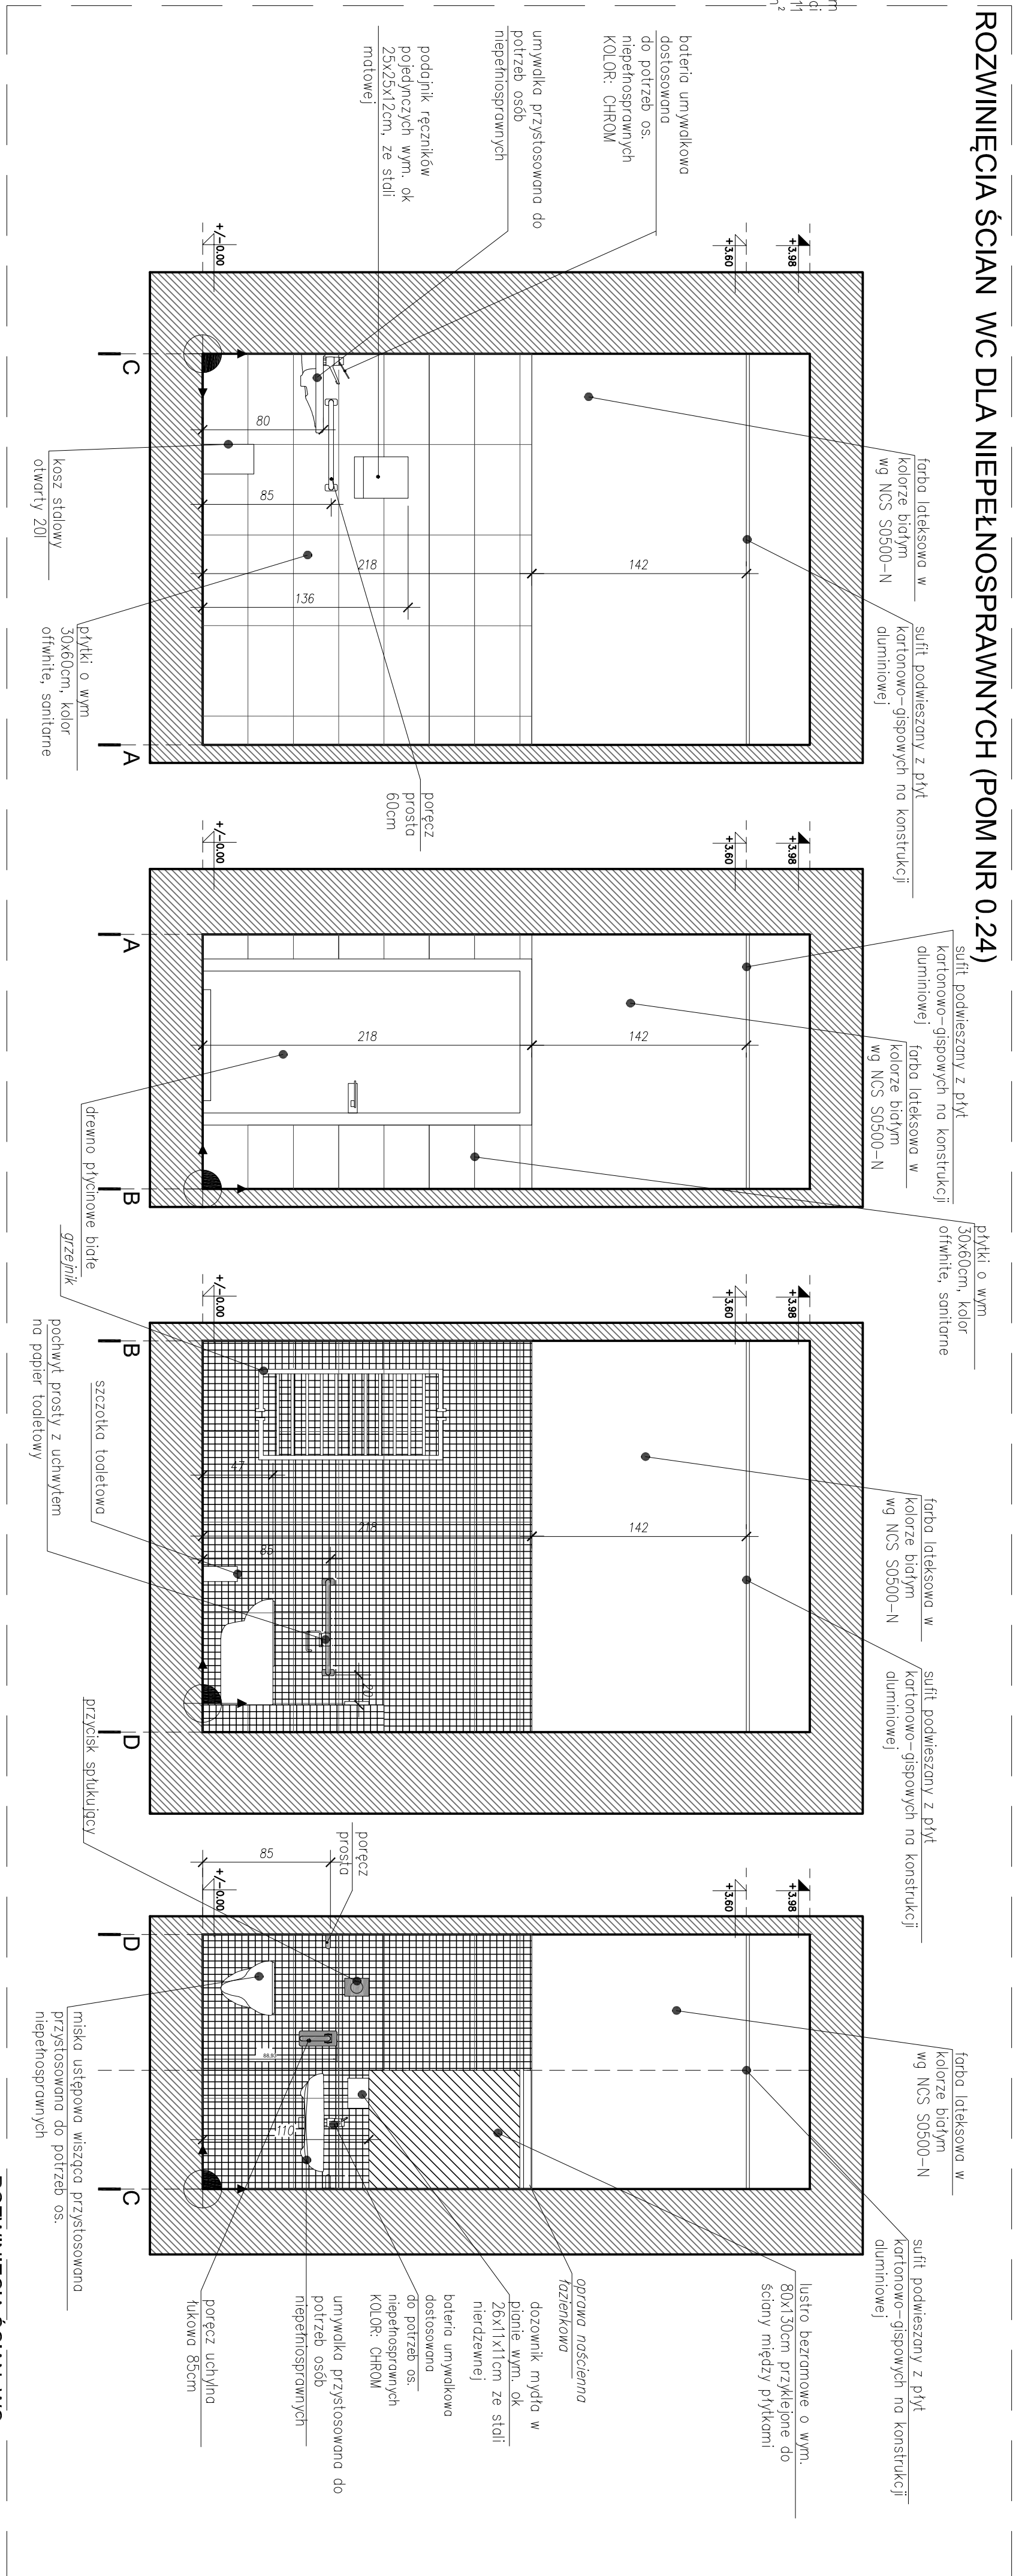

# UMYWAŁKA PRZYSTOSOWANA DO POTRZEB OSÓB NIEPEŁNOSPRAWNYCH



**MISKA USTĘPOWA WISZĄCA PRZYSTOSOWANA  
PRZYSTOSOWANA DO POTRZEB OS.  
NIEPEŁNOSPRAWNYCH**




60  
płytki ceramiczne,  
ścienne offwhite  
ilość: 9 m<sup>2</sup>

60

płytki ceramiczne,  
ścienne mozaika  
ilość: 12 m<sup>2</sup>

**SZCZOTKA TOALETOWA**  
KOLOR: srebrny

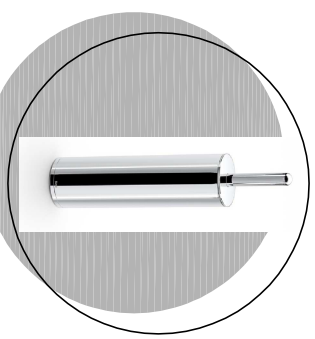

**UWAGA:** PŁYTKI ŚCIENNE ORAZ PODŁOGOWE  
KŁAŚĆ OSIOWO WZGLĘDEM ARMATURY  
ORAZ URZĄDZEŃ ŁAZIENKOWYCH

[illegible]