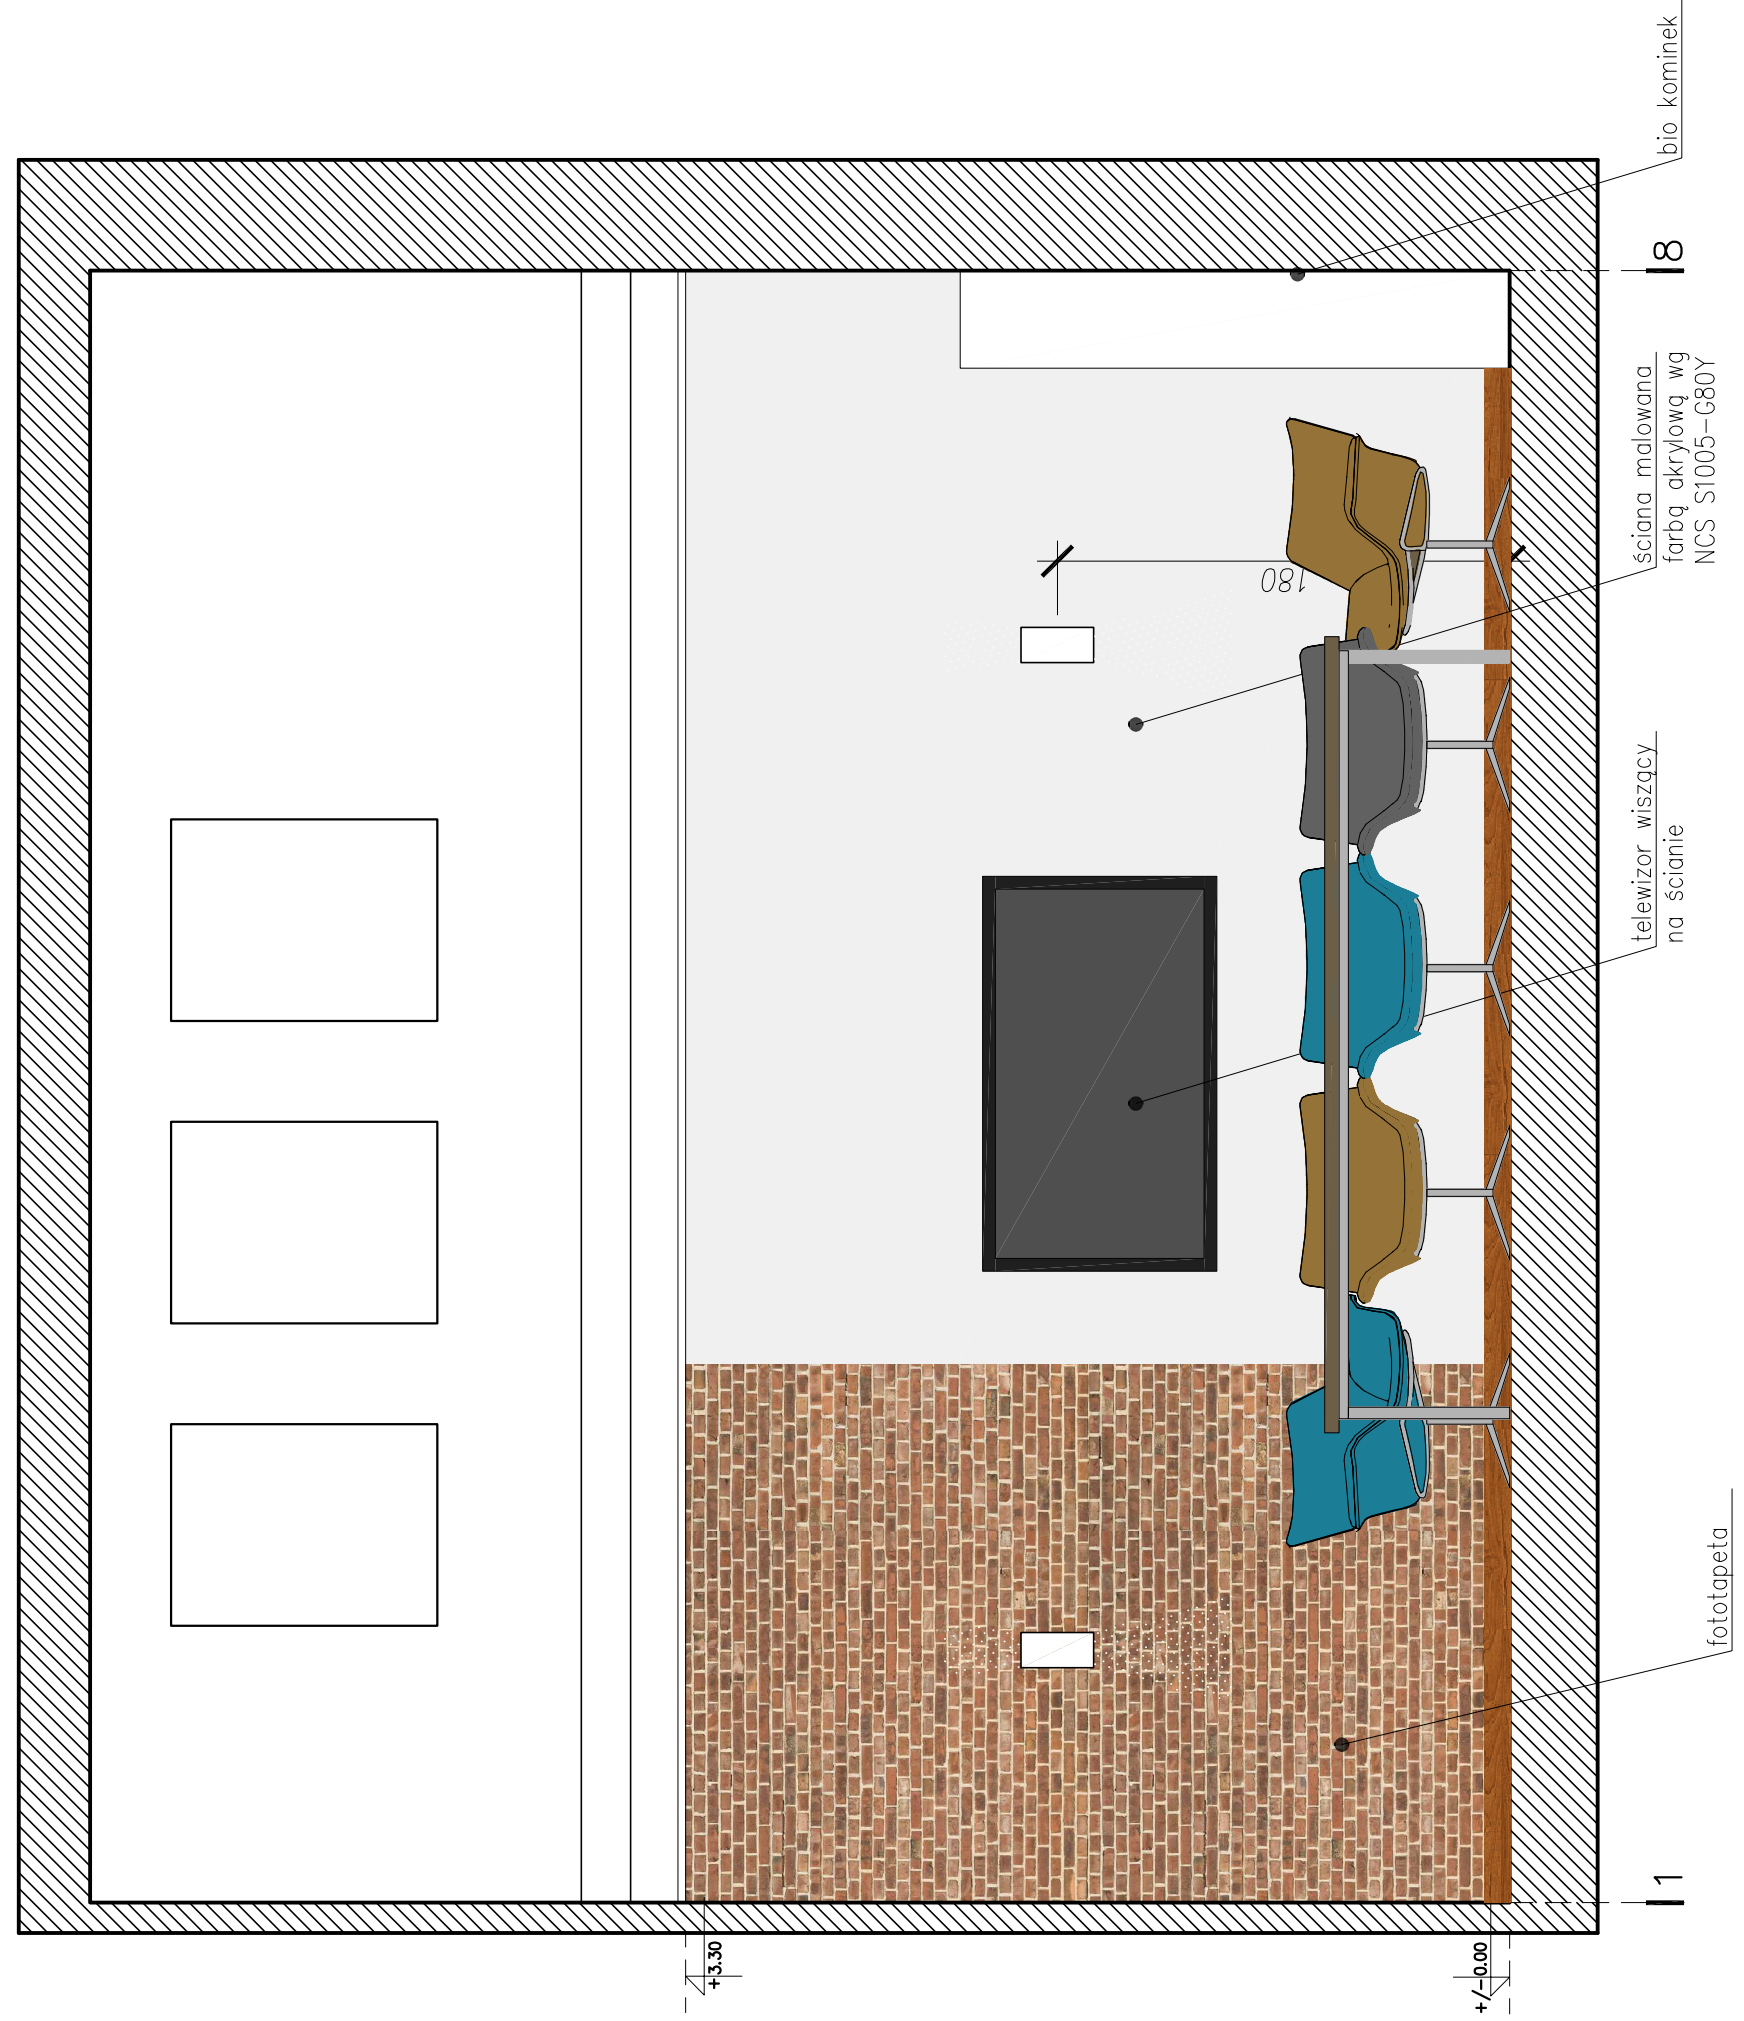
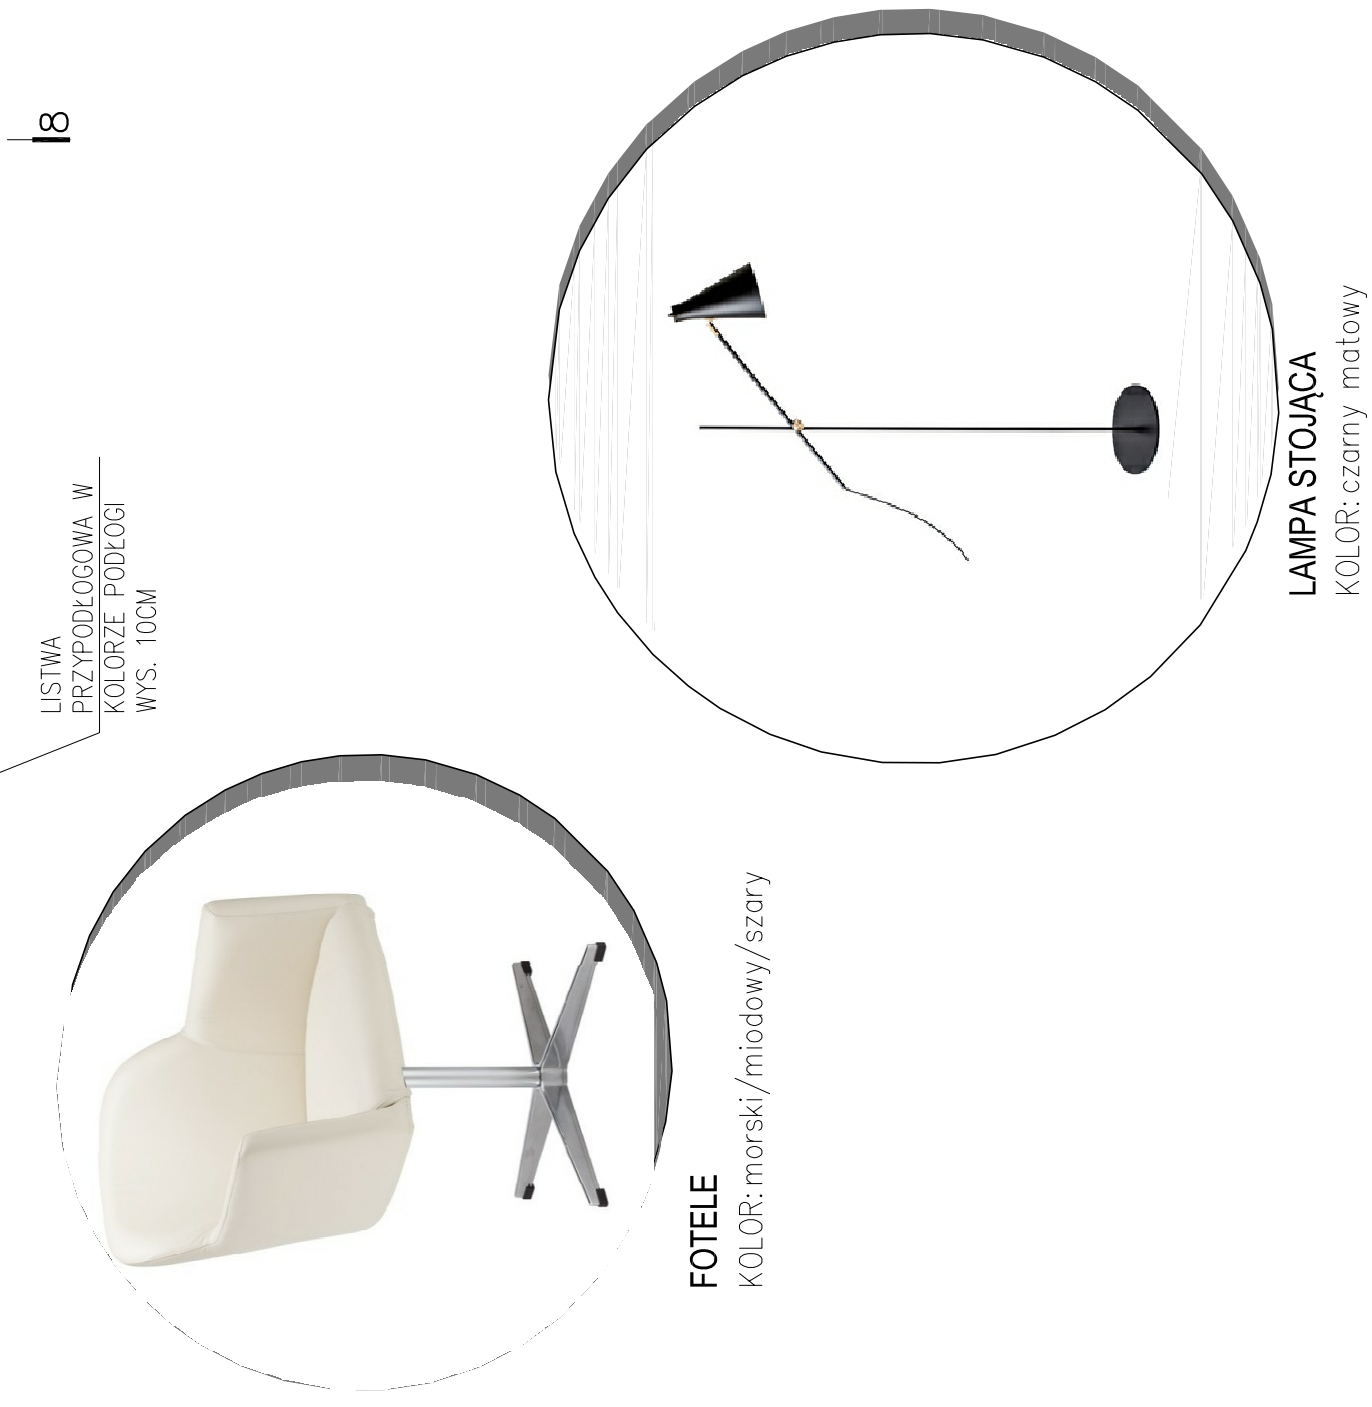
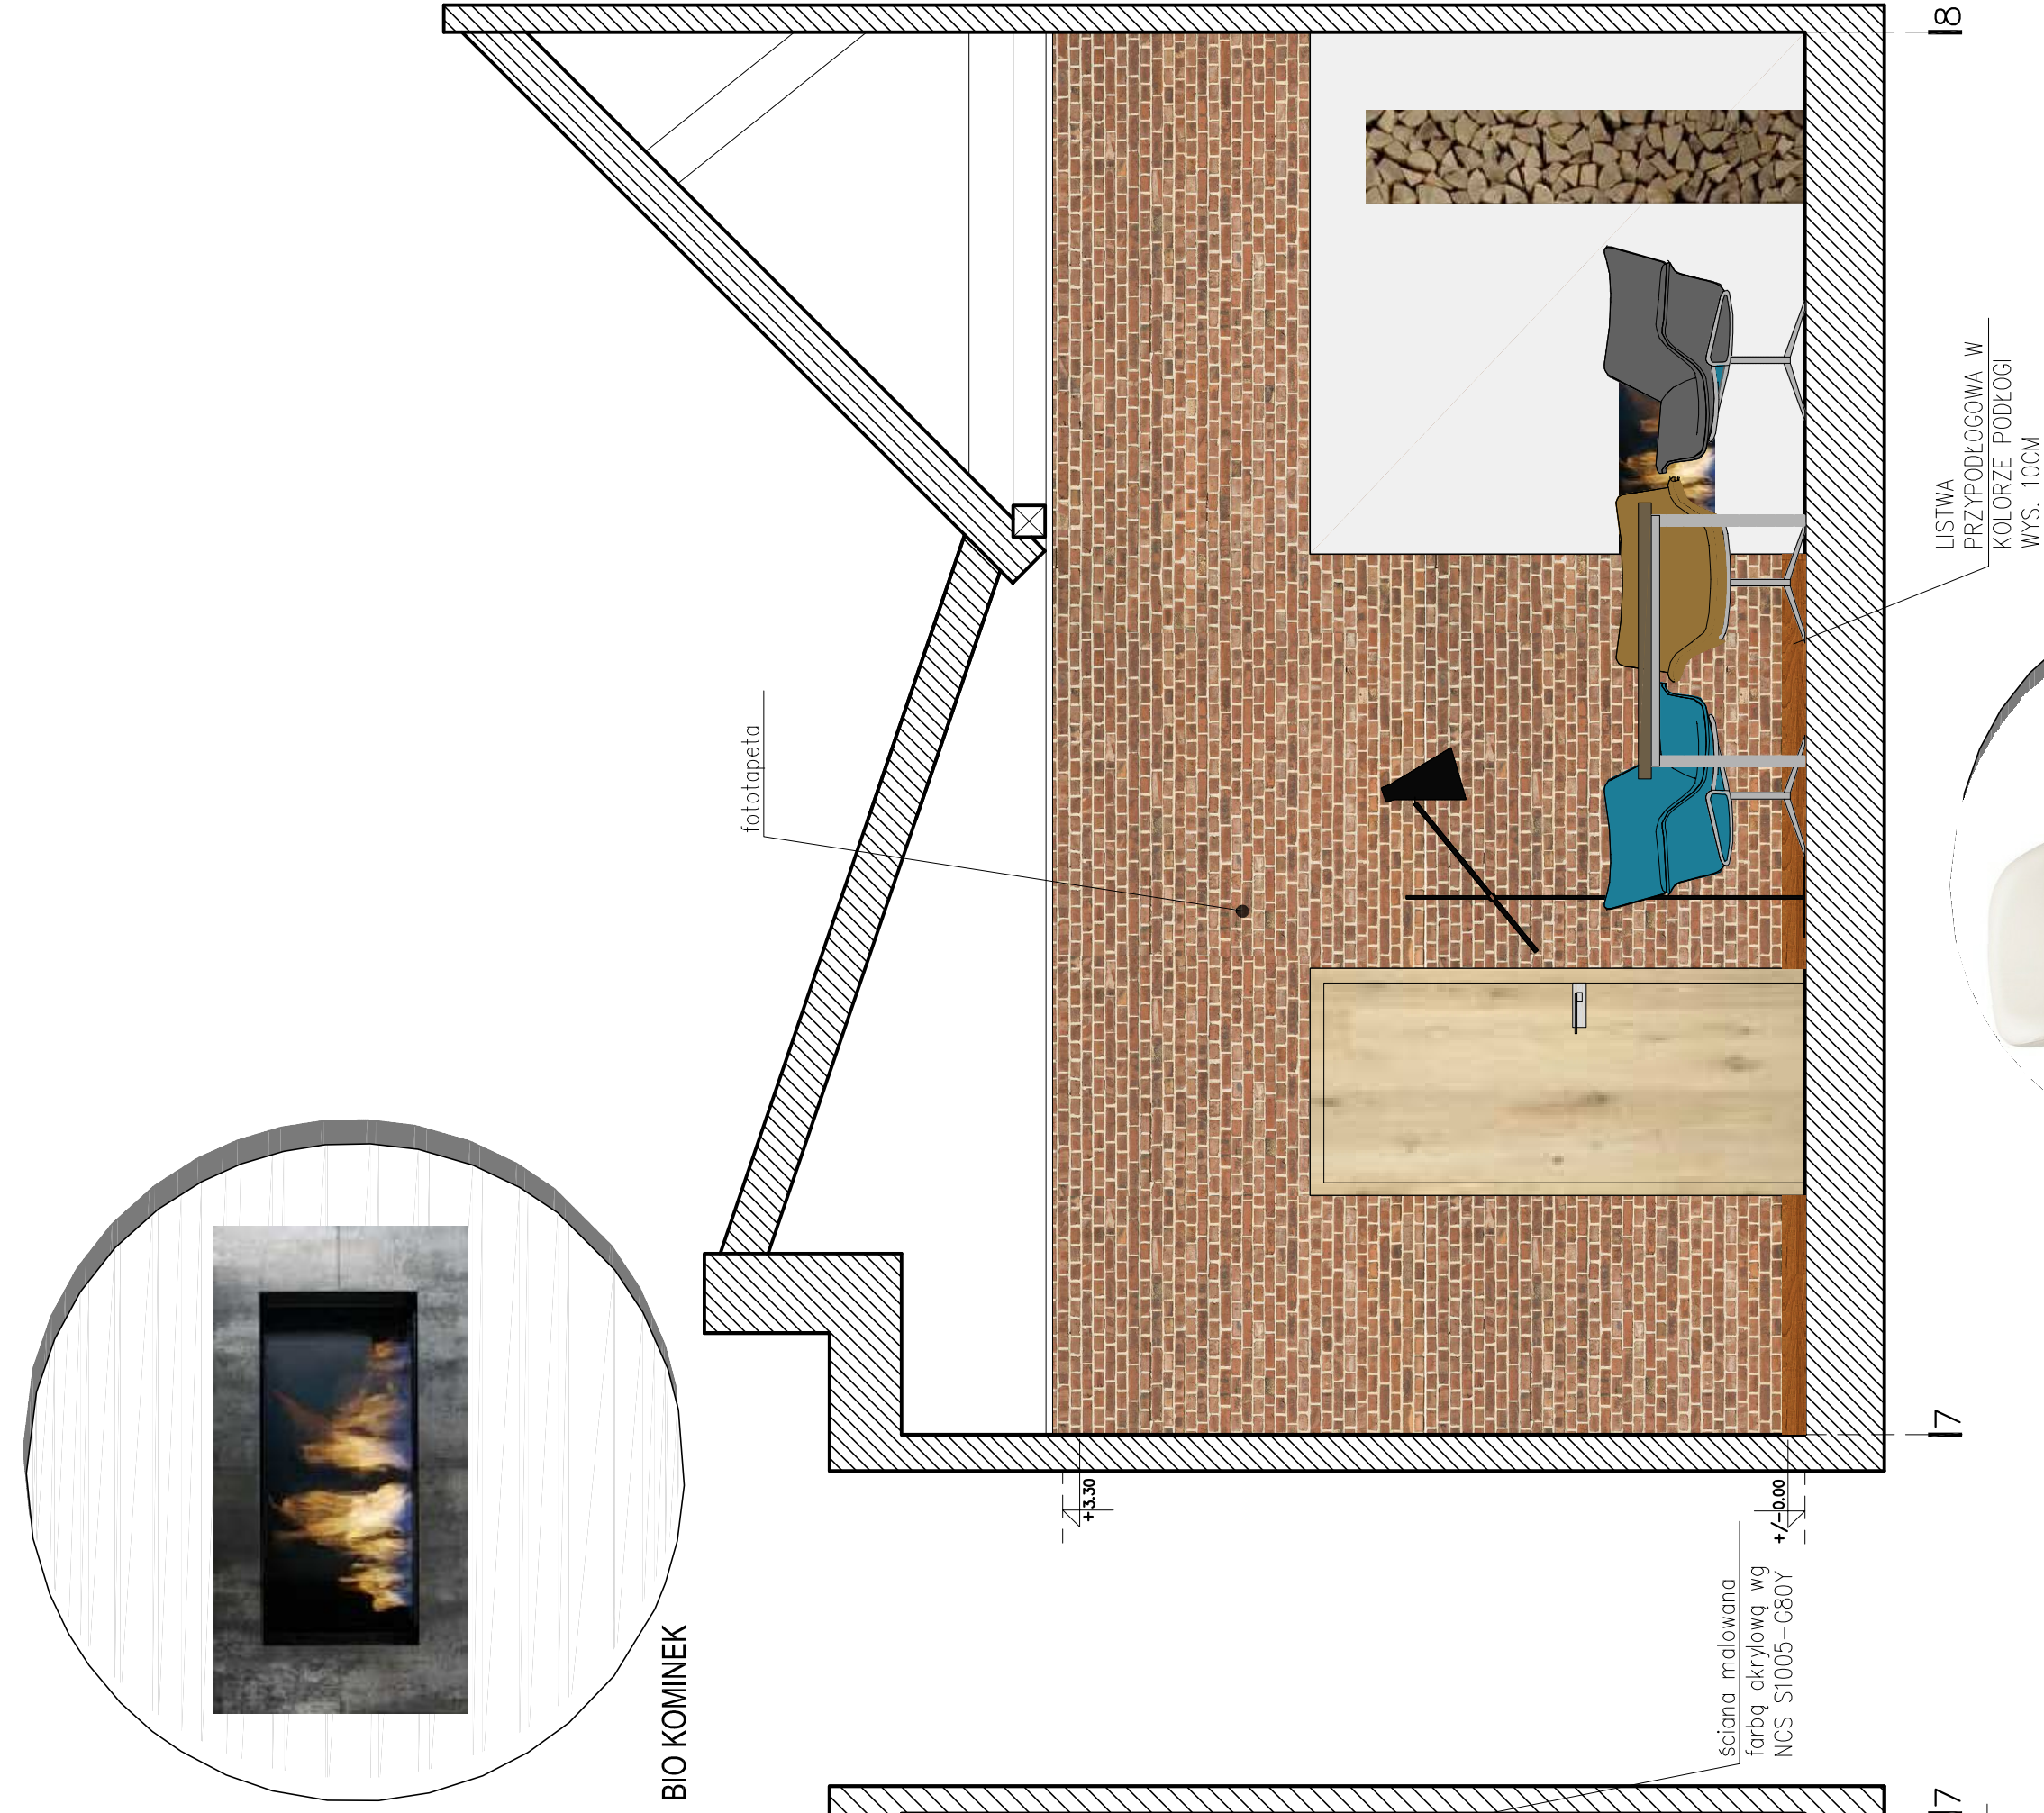


PODŁOGA KLEJONA DO PODŁOŻA
DESKA DWUELEMENTOWA Z WERZCHNIĄ WASTWĄ O GR. 5MM,
WYM. OK. 20X140X2000MM
POŁĄCZENIE DESKI NA PIÓRO-WPUST
INTENSYWNOŚĆ UŻYTKOWANIA – 3 STOPNIŃ
KOLOR: DĄB CIEMNY, SATYNA

[illegible]