


CENTRUM SZKOLENIOWO-KONFERENCYJNE W SOPOCIE

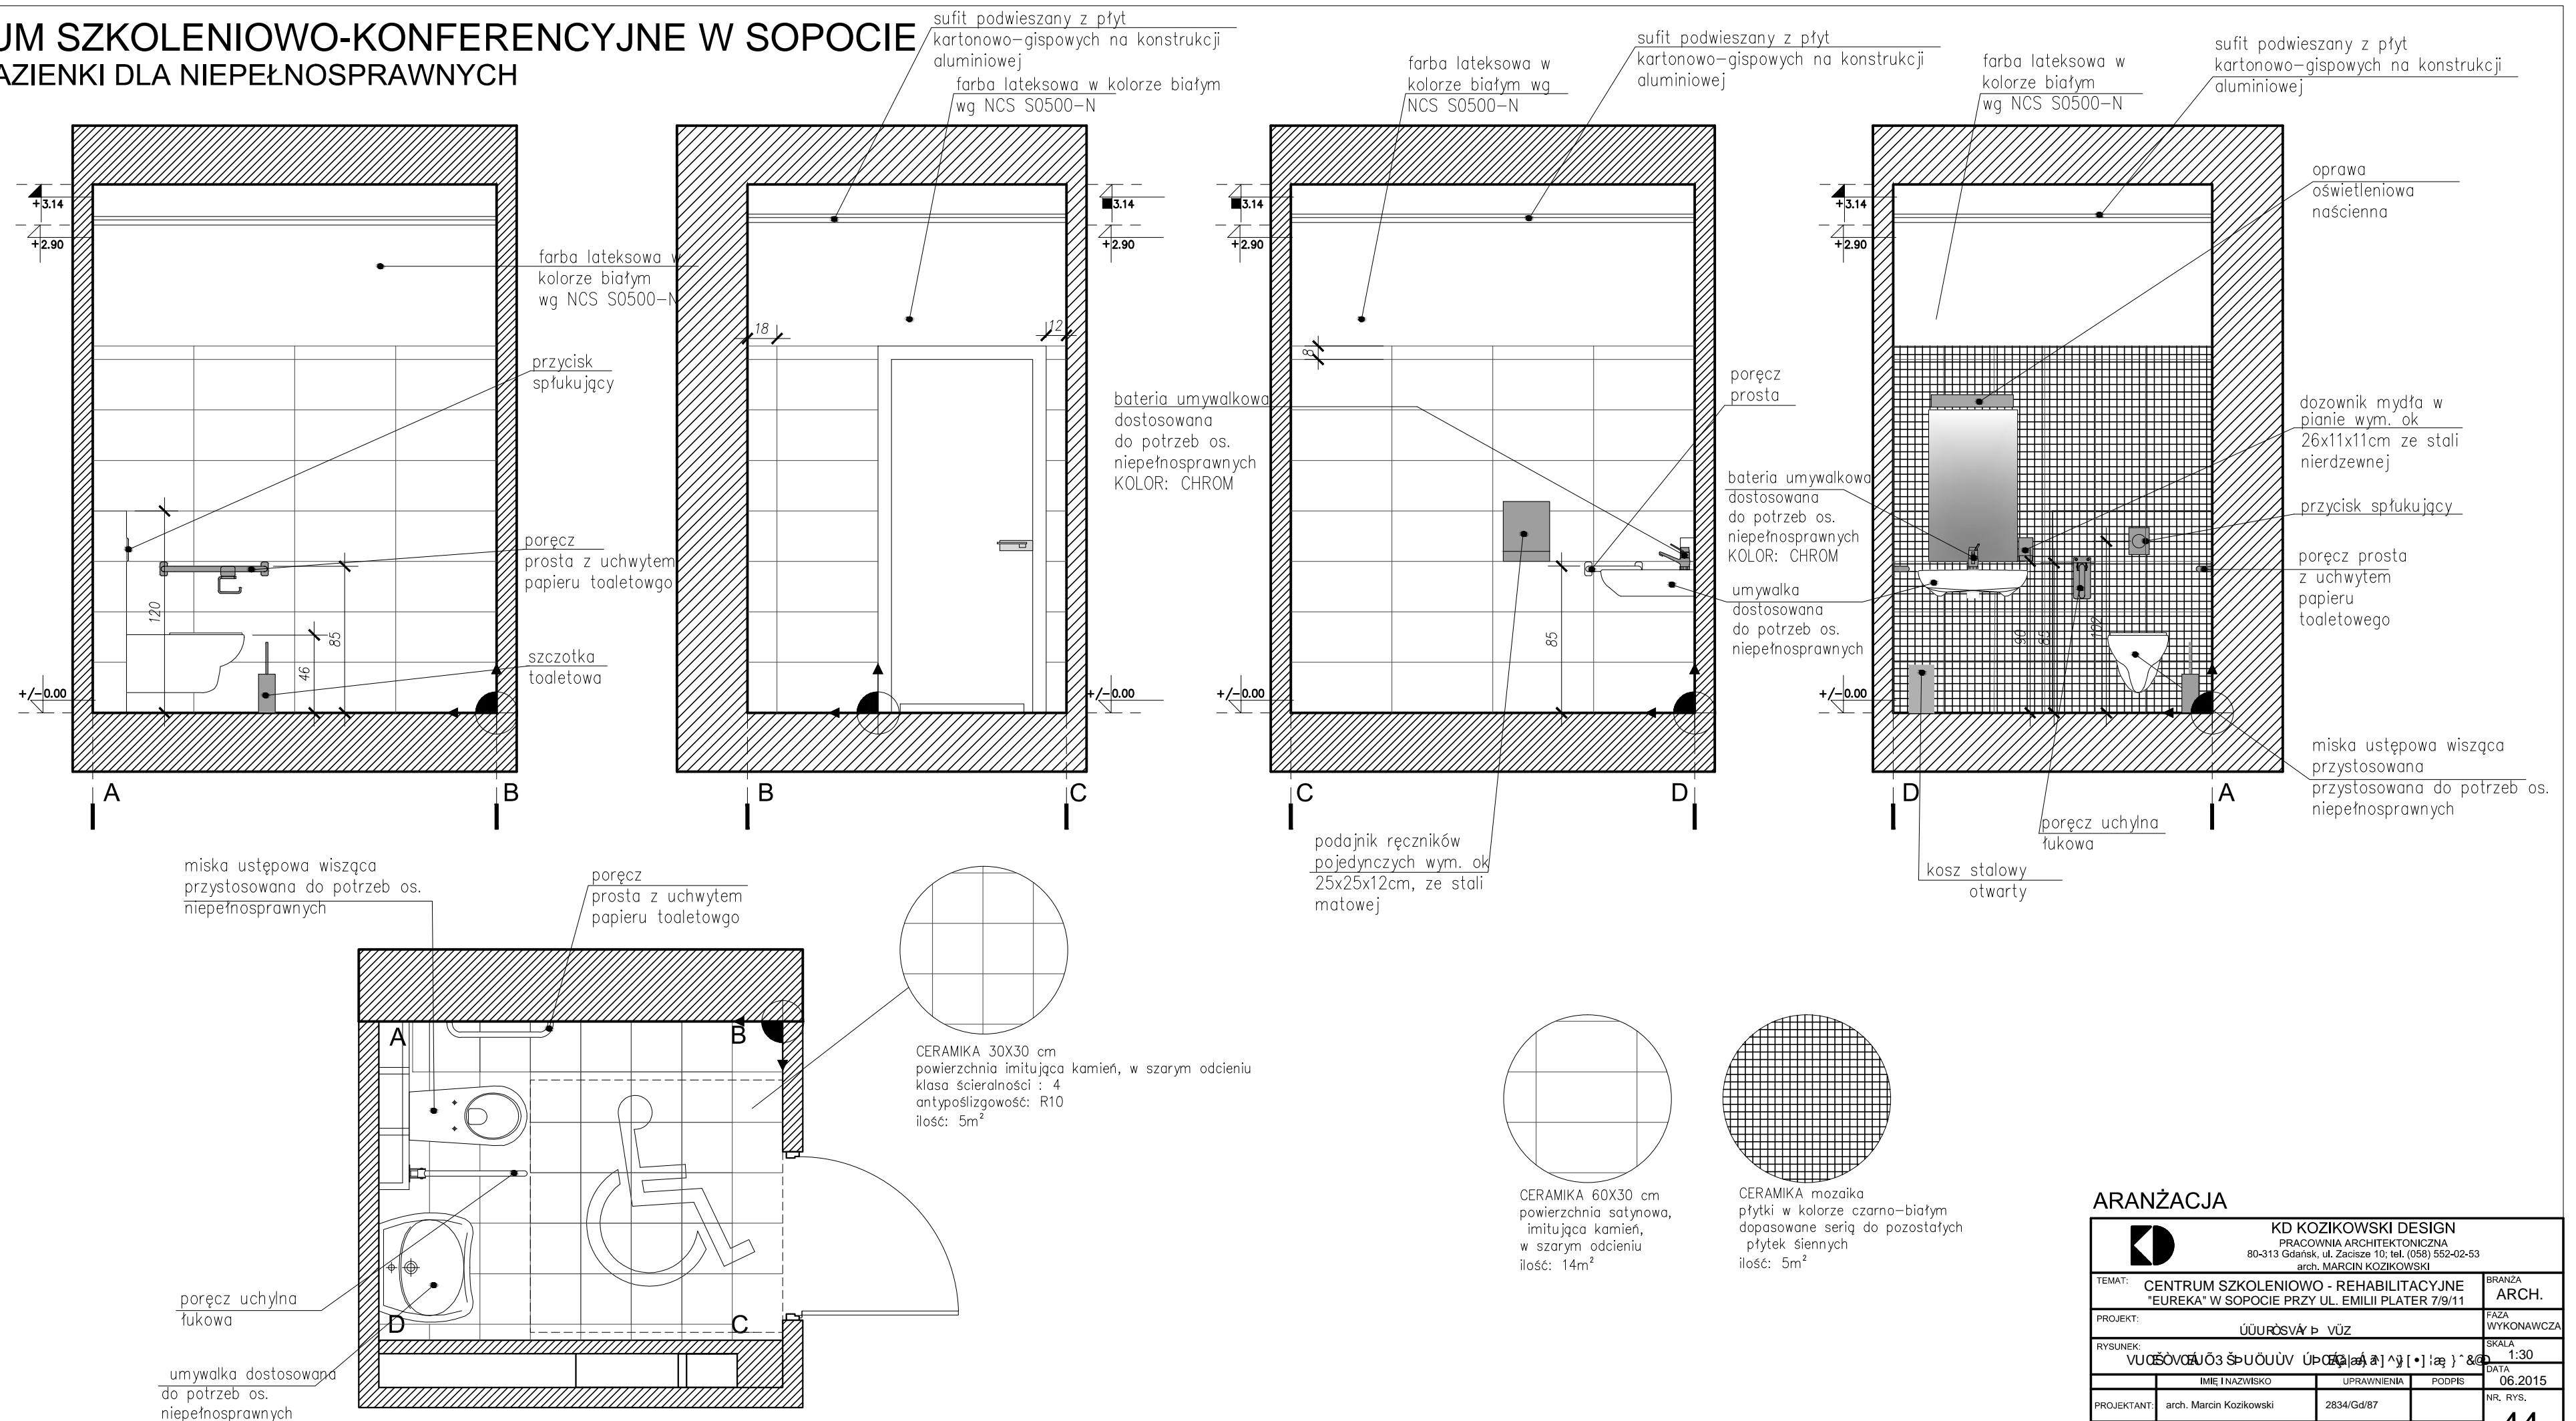

ARANŻACJA

| | | | |
|---|--|----------------------------------|--|
|  | KD KOZIKOWSKI DESIGN PRACOWNIA ARCHYTEKTONICZNA 80-313 Gdańsk, ul. Czaplice 10; tel. (058) 552-02-53 arch. MARCIN KOZIKOWSKI | | |
| | BRANŻA: ARCH. | | |
| TEMAT: | CENTRUM SZKOLENIOWO - REHABILITACYJNE "EUREKA" W SPOCIE PRZY UL. EMILII PLATER 7/9/11 | | |
| PROJECT: | PRACA WYKONAWCZA | | |
| RYSUNEK: | SKALA: 1:30 | | |
| IMIE I NAZWISKO | UPRAWNIENIA | PODPIS | |
| arch. Marcin Kozikowski | 2834/Gd/87 | DATA: 06.2015 NR. RYS. | |
| SPRAWDZIŁ: | <div style="text-align: right; font-size: 2em; font-weight: bold;">44</div> | | |