


CENTRUM SZKOLENIOWO-KONFERENCYJNE W SOPOCIE
BUDYNEK NR 7 - RZUT ZBIORCZY 1 PIĘTRA

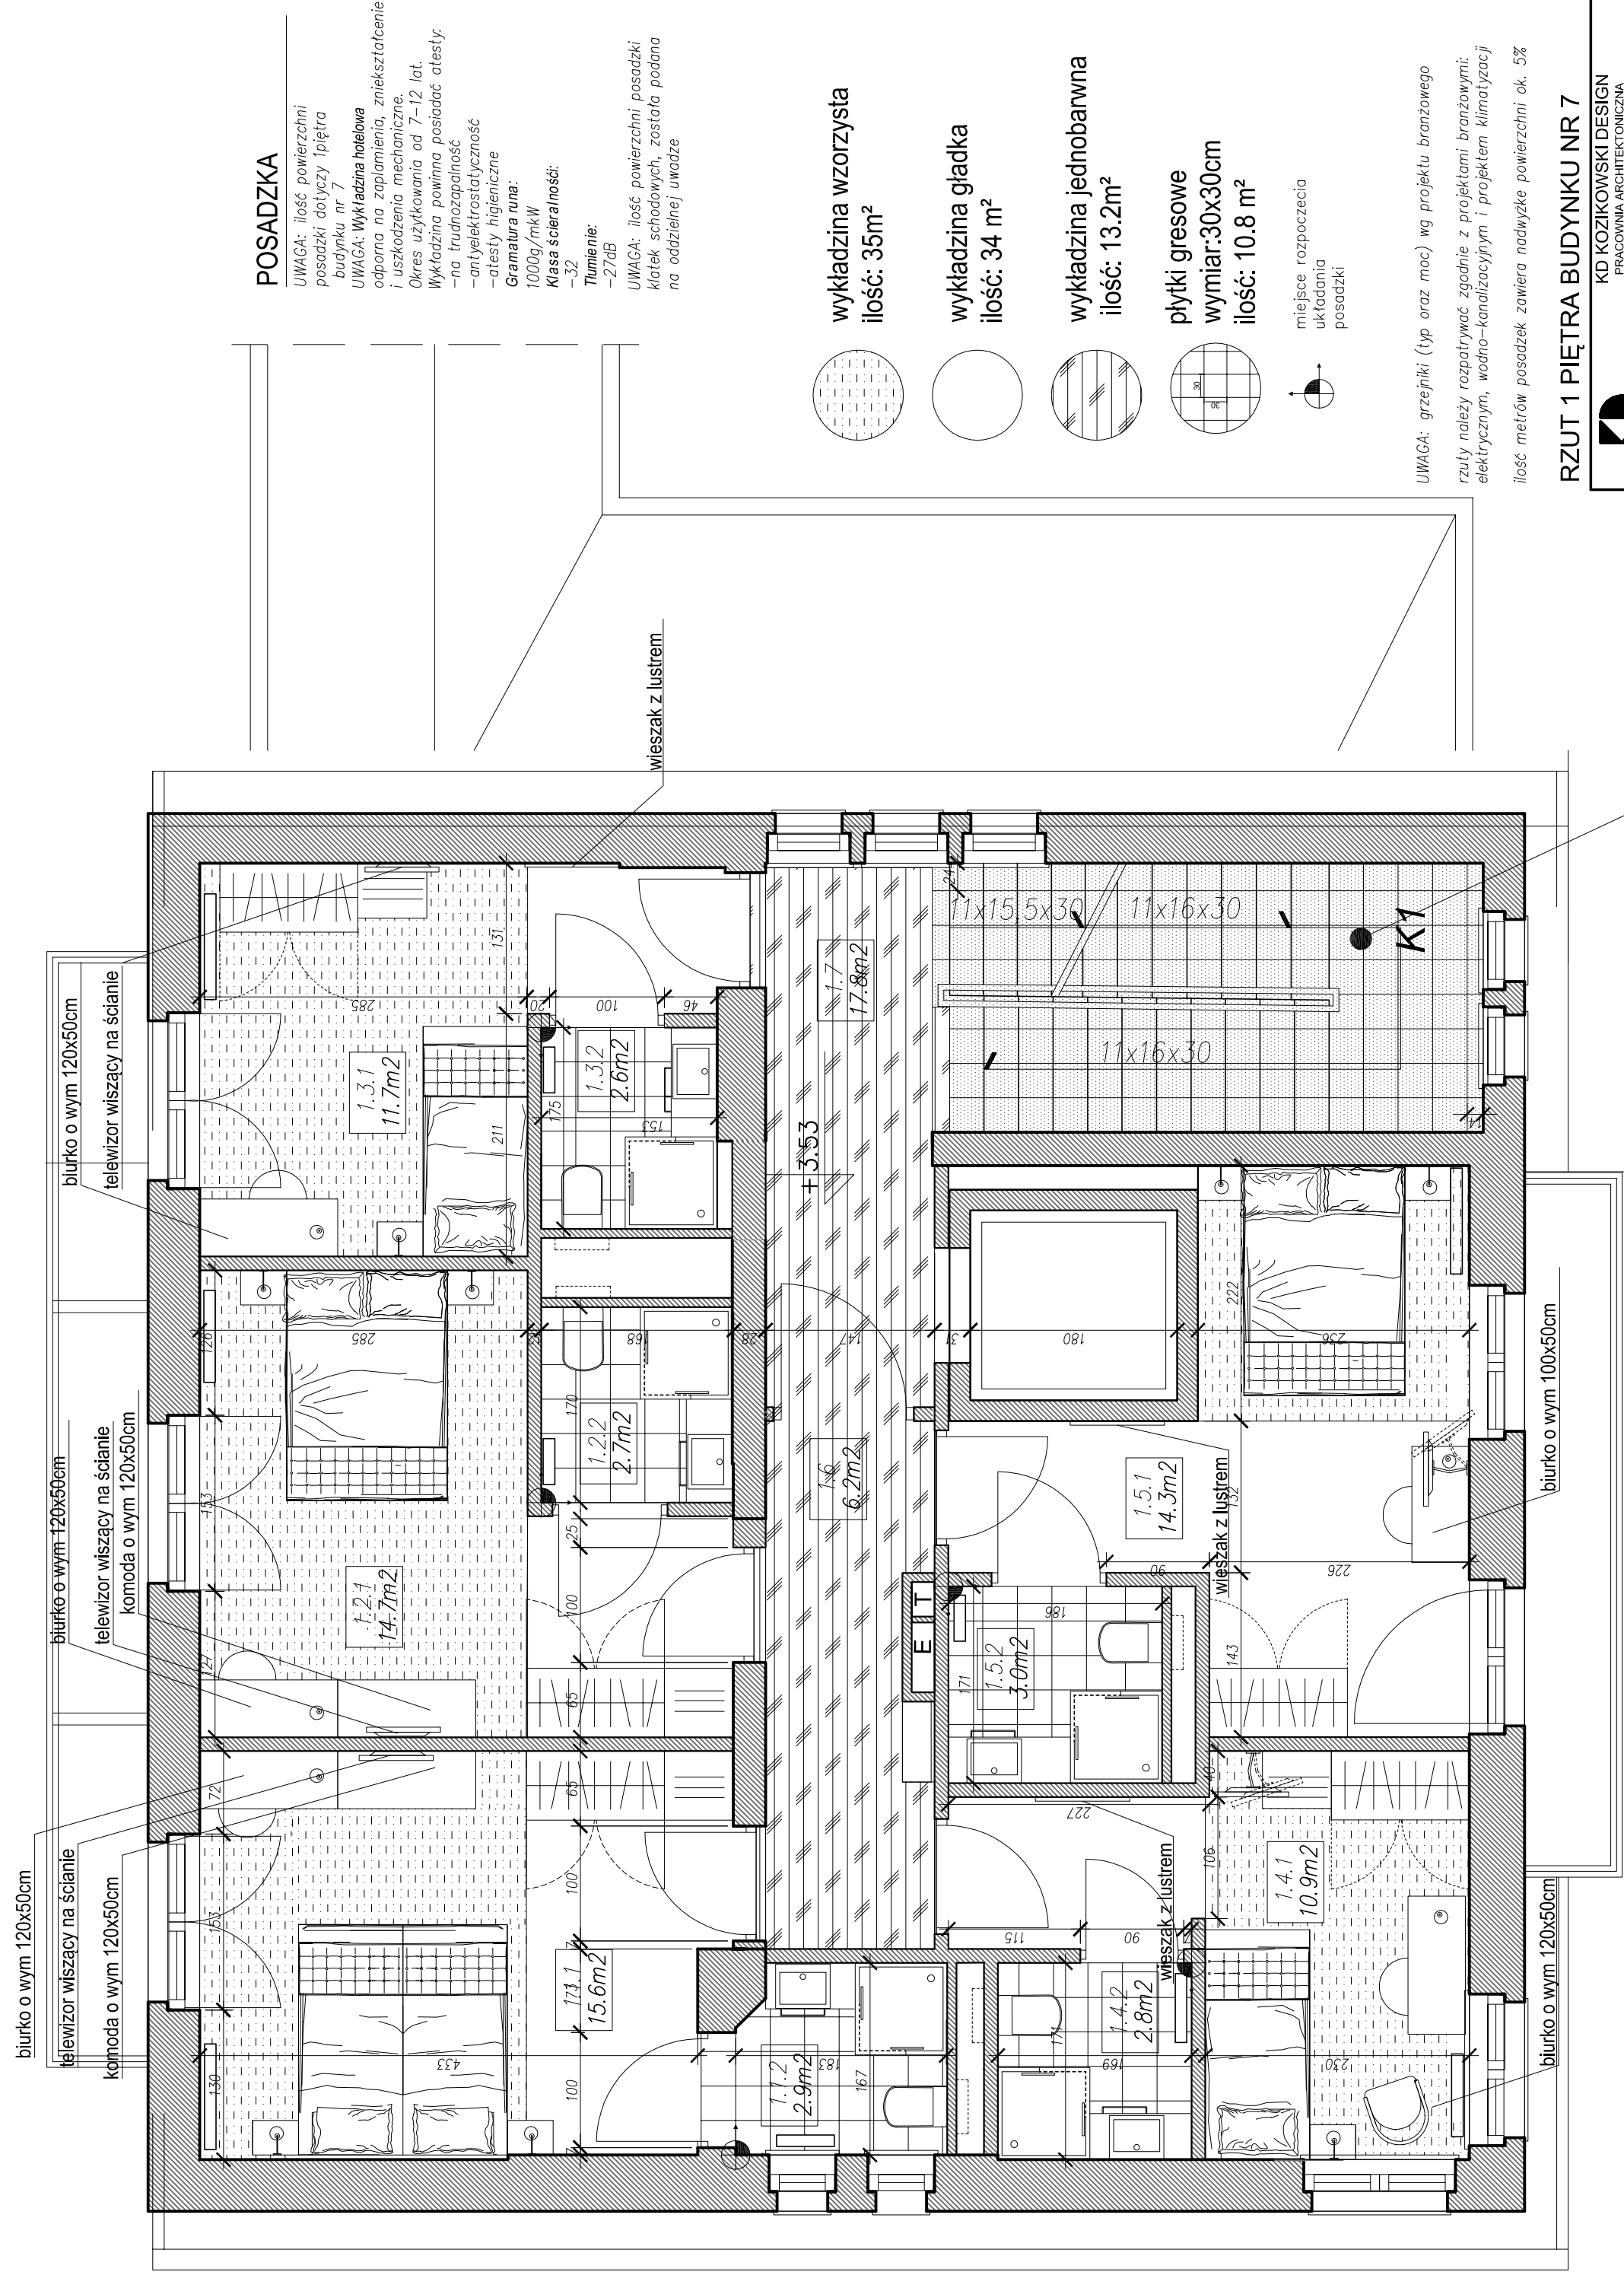

PŁYTKI STOPNICOWE
 (ILOŚĆ: 270 SZTUK)
 PŁYTKI PODSTOPNIC
 (ILOŚĆ: 270 SZTUK)
 SPOCZNIKI: 38m2
 (ILOŚĆ: 235 SZTUK)
 (SPOCZNIKI+PODSTOPNICE
 ILOŚĆ: 505szt)

UWAGA: PŁYTKI ŚCIENNE ORAZ PODŁOGOWE
KLASĘ OSIOWO WZGLĘDEM ARMATURY
ORAZ URZĄDZEŃ ŁAZIENKOWYCH
ZESTAWIENIE ZBIORCZE DLA
CAŁEJ KŁATKI

UWAGA: PŁYTKI ŚCIENNE ORAZ PODŁOGOWE
KŁAŚĆ OSIOWO WZGLĘDEM ARMATURY
ORAZ URZĄDZEŃ ŁAZIENKOWYCH

POSADZKA

UWAGA: ilość powierzchni
posadzki dotyczy 1piętra
budyńku nr 7

UWAGA: Wykładzina hotelowa
odporna na zaplamienia, zniekształcenie
i uszkodzenia mechaniczne.
Okres użytkowania od 7-12 lat.

Wykładzina powinna posiadać atesty:
-na trudność

- antyelektrostatyczność
- atesty higieniczne

Gramatura runa:

1000g/mkW
Klasa ścieralności

-32
Thompson.

-27dB

UWAGA: ilość powłok składek schodowych

na oddzielnej uwod

wykładzina wzorzysta
ilość: 35m²

ilość: 34 m²


wykładzina jednobarwna
ilość: 13.2m²

płytki gresowe
 wymiar: 30x30cm
 ilość: 10.8 m²

miejsce rozpoczęcia
układania
posadzki

UWAGA: grzejniki (typ oraz moc) wg projektu branżowego;
rzuły należy rozpatrywać zgodnie z projektami branżowymi:
elektrycznym, wodno-kanalizacyjnym i projektem klimatyzacji;
ilość metrów posadzek zawiera nadwyżkę powierzchni ok. 5%

RZUT 1 PIĘTRA BUDYNKU NR 7

	KD KOZŁOWSKI DESIGN PRACOWNIA ARCHYTEKTONICZNA 80-313 Gdańsk, ul. Żelazna 10; tel. (058) 550-20-243 e-mail: marcin@kozowski.design		BRAMA 20'	SZYMA 1-50	06.2015 NR. RYS.	48
	TEMAT:	CENTRUM SZKOLENIOWO - REHABILITACYJNE "EUREKA" W SPOŁEC PRZY UL. MIŁYCH PLACER 7/9/11	SZYMA WYKONAWCZA	00'		
PROJEKT: RYSUNEK:	PROJEKT WNIETRZ RZUT 1 PIĘTRA BUD. NR 7			IMIE I KOGNOMISKO arch. Marcin Kozłowski	PODPIS 283-34/GH/87	POJĘK 024/02
PROJEKTANT: SPRAWOZD.:						