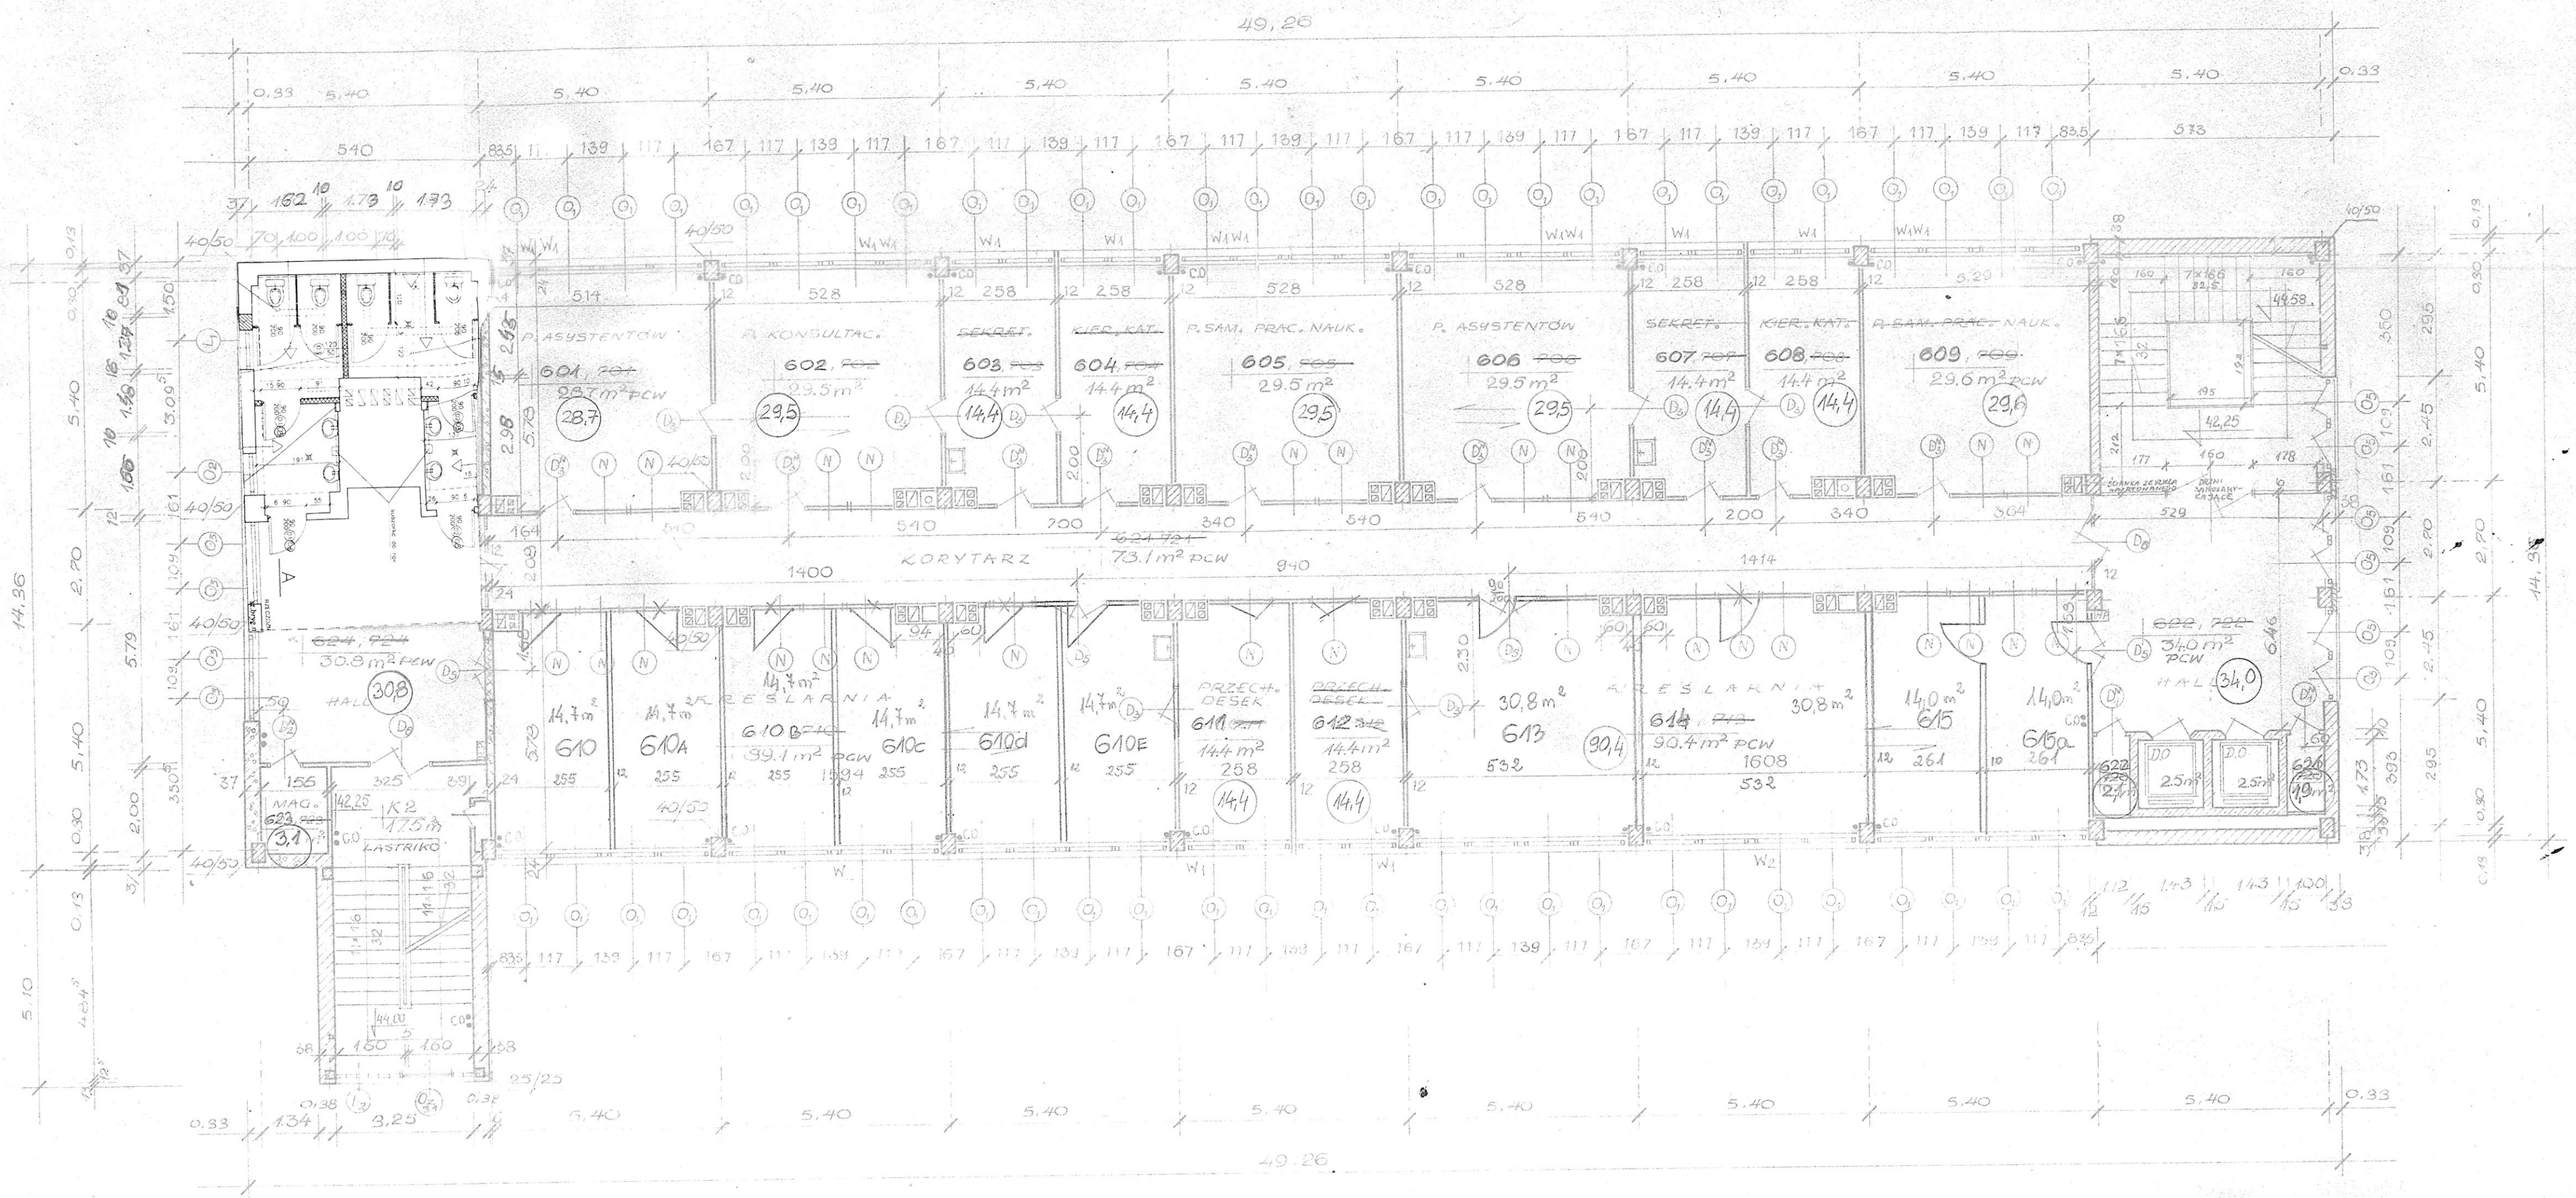

RZUT PIĘTRA VI, ~~VII~~

~~KATEDRY WYDZIAŁU B.O.~~

Zakład Projektowania Architektury Przemysłowej Politechniki Gdańskiej			
Projekt: ROZBUDOWA GMACHU GŁ. PG O „SKRZYDŁO B"		Część: Z.P.A.P. PG PROJ. TECHN. ROB. ARCH.	
Projektant główny: PROF W. PROCHASKA		Data:	Nr proj. / Nr rys.
Projektant bezpośr.: MGR INŻ. A. SEMKA		X. 1967 Aktualizacja 07.1995 r.	10/67 / 110
Kierownik pracowni: INŻ. R. JAROSZ			

6..