


RZUT PARTERU

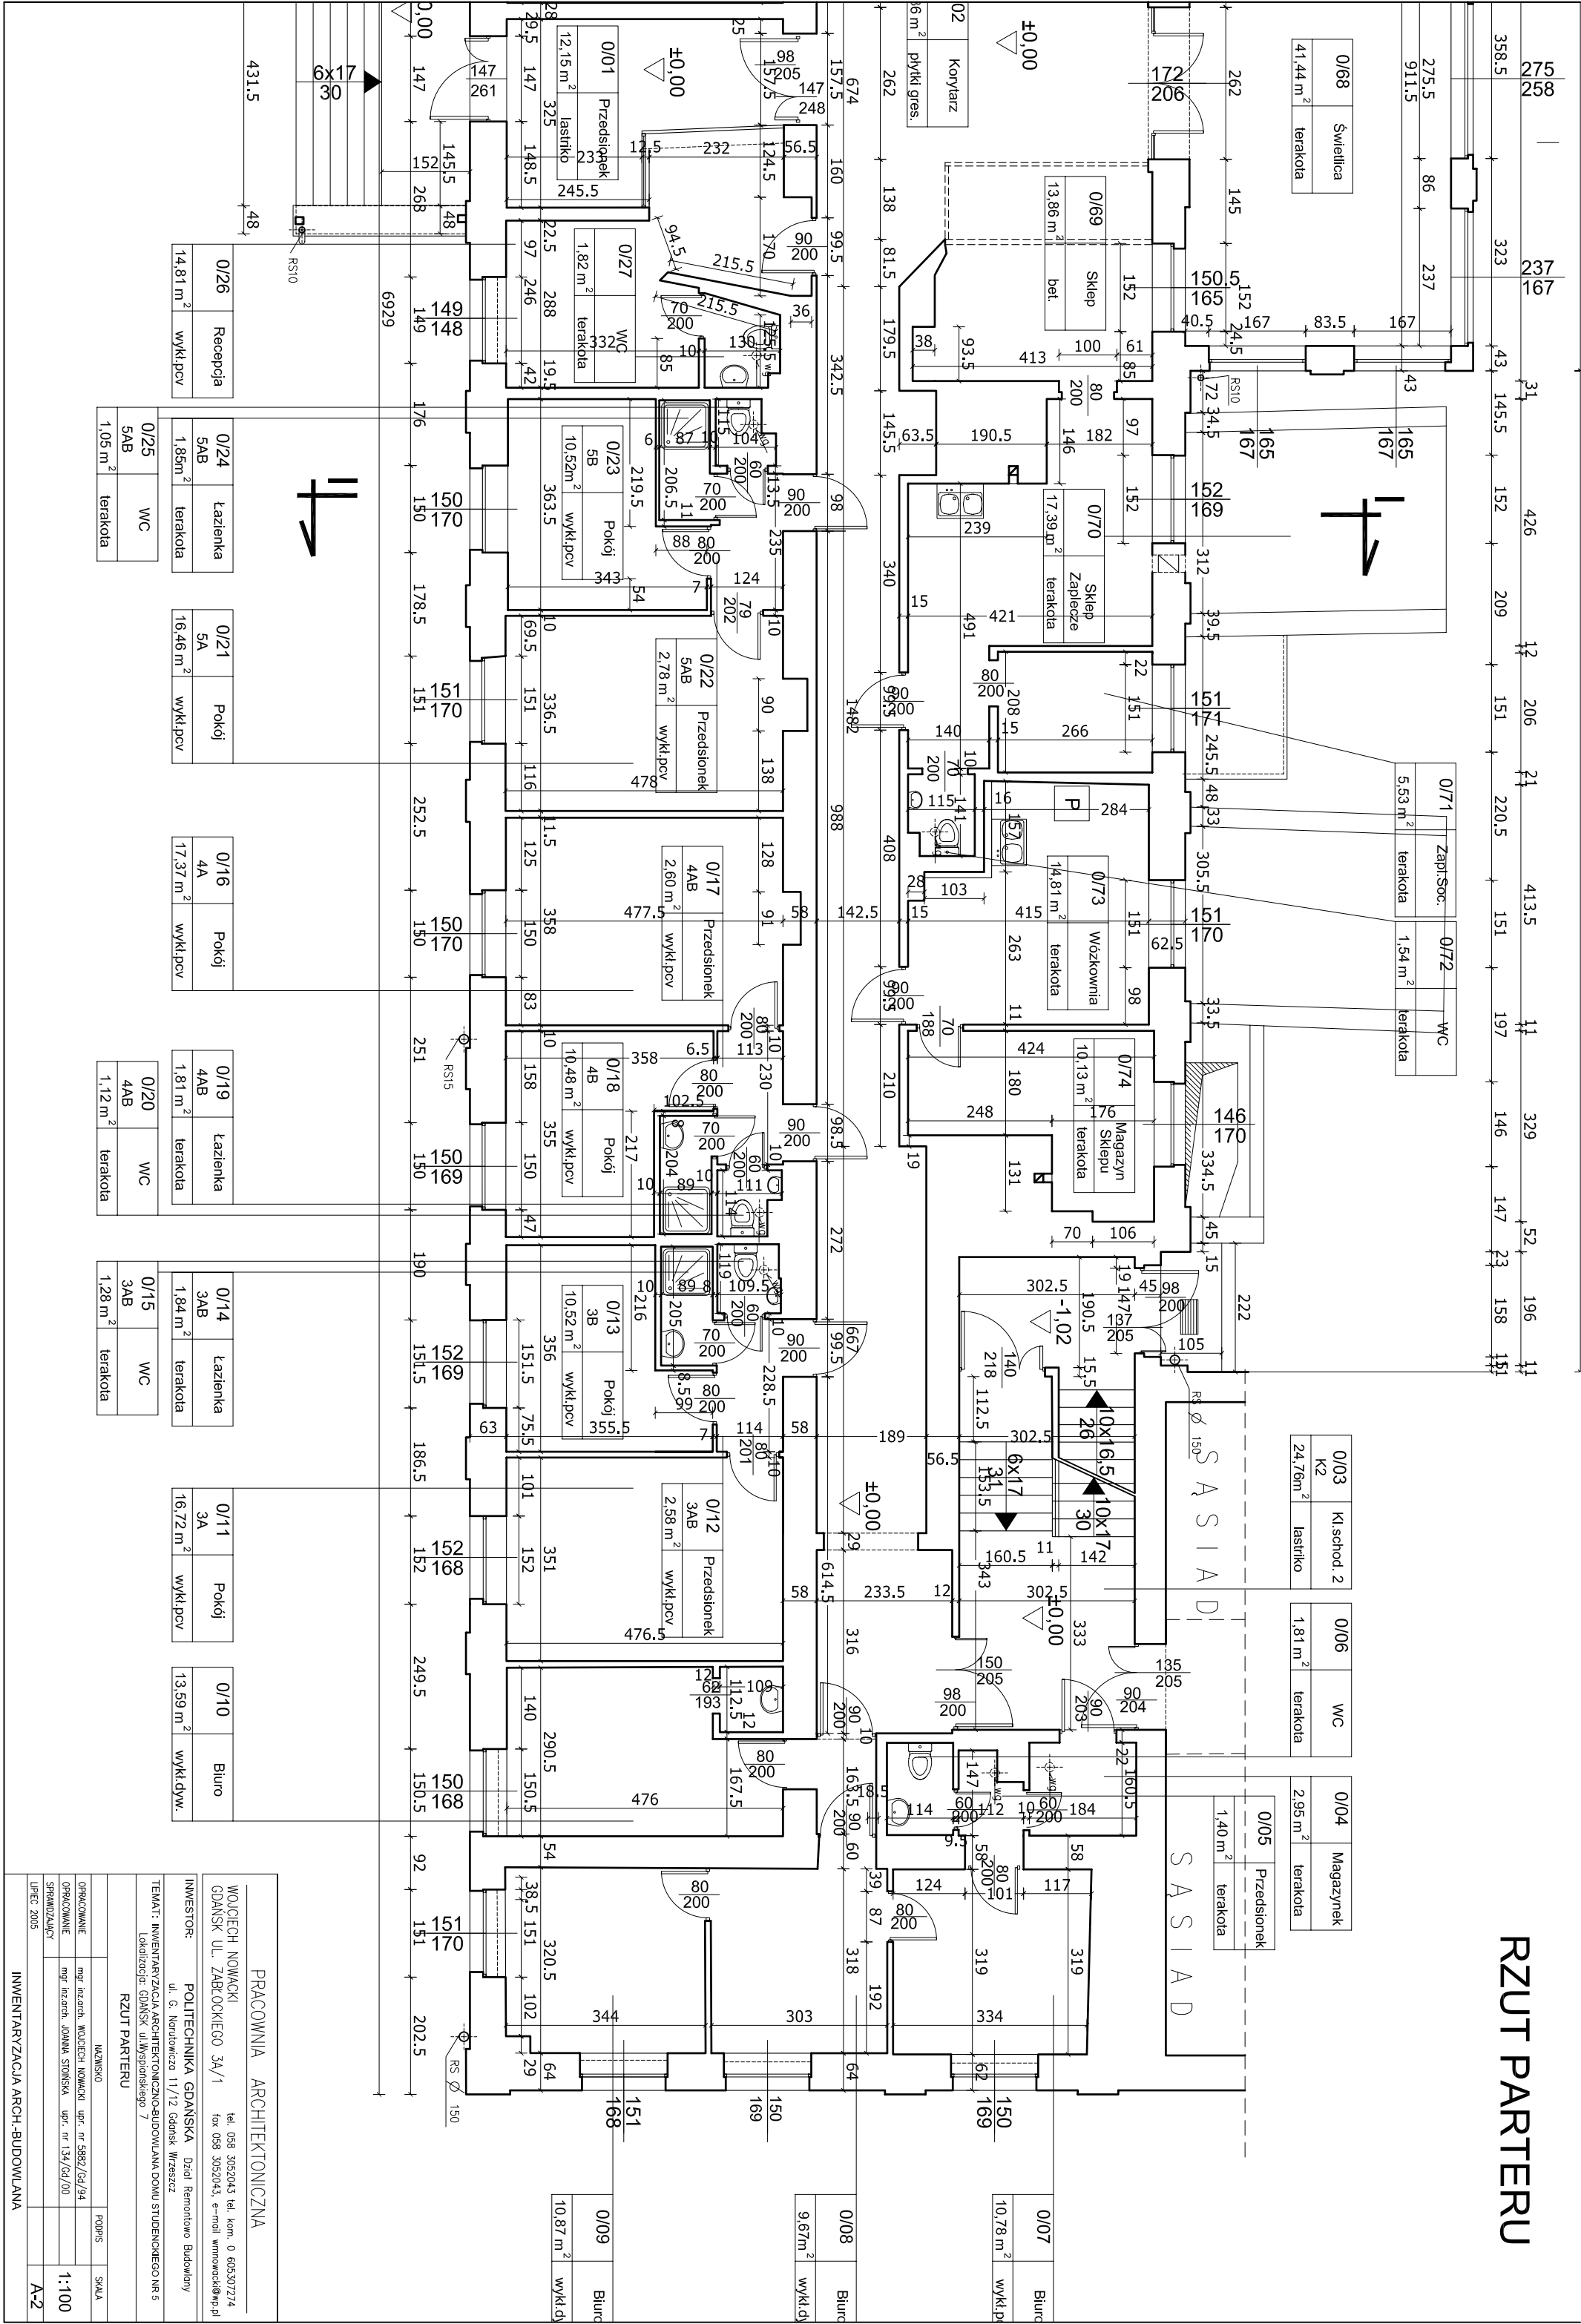

PRACOWNIA ARCHITEKTONICZNA	
WOJCIECH NOWACKI	tel. 058 3052043 tel. kom. 0 605307274
GDANSK UL. ZABŁOCKIEGO 3A/1	fax 058 3052043, e-mail: wmnocki@wp.pl
INWESTOR: POLITECHNIKA GDANSKA Dział Remontowo-Budowlany	
ul. G. Narutowicza 11/12 Gdańsk Wrzeszcz	
TEMAT: INWENTARYZACJA ARCHITEKTONICZNO-BUDOWLANA DOMU STUDENCKIEGO NR 5	
Lokalizacja: GDANSK ul.Wydwójńskiego 7	
RZUT PARTERU	
OPRACOWANIE	mgr inż.arch. WOJCIECH NOWACKI upr. nr 5882/Gd/94
OPRACOWANIE	mgr inż.arch. JOLANA STONSKA upr. nr 134/Gd/00
SPRAWOZDAJĄCY	
LPEC 2005	
INWENTARYZACJA ARCH.-BUDOWLANA	
NAZWSKO	PODPS
SKALA	
1:100	
A-2	