


RZUT PODDASZA POZIOM P400

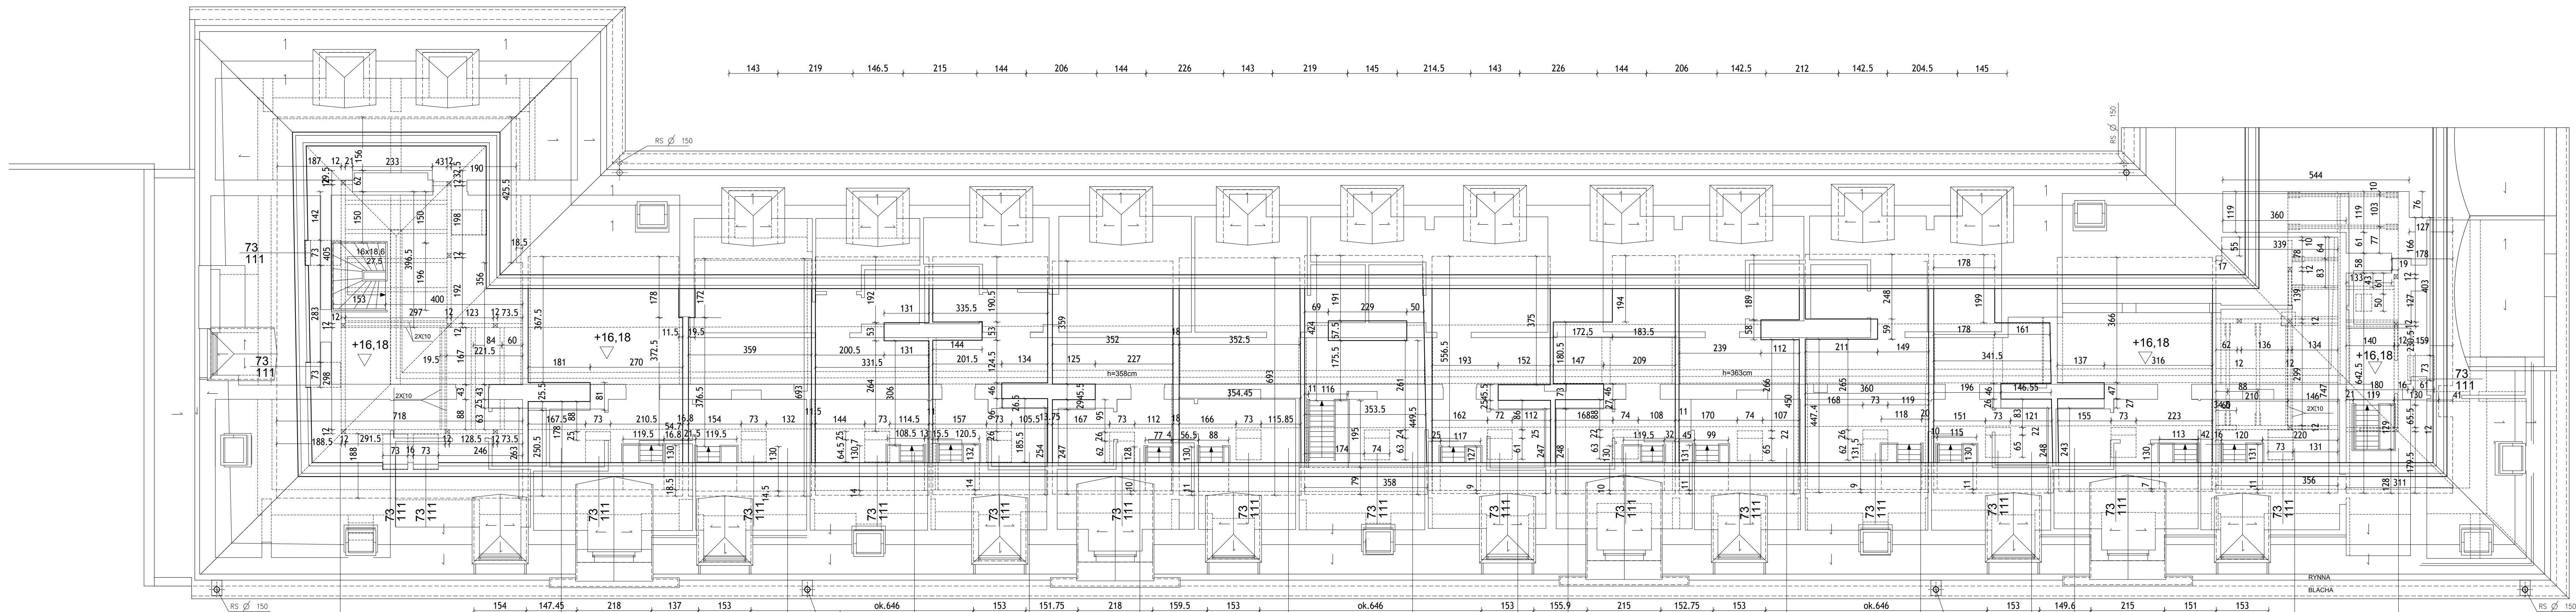

UWAGA: Powierzchnie pomieszczeń mierzone po obrysie podłóg

1/P400 Sala nauki	P410B Pokój	P410A Pokój	P409A Pokój	P409B Pokój	P408B Pokój	P408A Pokój	P407B Pokój	P407A Pokój	P406A Pokój	P406B Pokój	P405A Pokój	P405B Pokój	P404A Pokój	P404B Pokój	P403 Pokój
78,36m <sup>2</sup> wykił pcv	28,30m <sup>2</sup> wykił pcv	23,01m <sup>2</sup> wykił pcv	20,97m <sup>2</sup> wykił pcv	19,97m <sup>2</sup> wykił pcv	22,02m <sup>2</sup> wykił pcv	23,39m <sup>2</sup> wykił pcv	22,24m <sup>2</sup> wykił pcv	21,35m <sup>2</sup> wykił pcv	18,64m <sup>2</sup> wykił pcv	22,62m <sup>2</sup> wykił pcv	22,24m <sup>2</sup> wykił pcv	22,31m <sup>2</sup> wykił pcv	28,38m <sup>2</sup> wykił pcv	24,93m <sup>2</sup> wykił pcv	28,02m <sup>2</sup> wykił pcv

PRACOWNIA ARCHITEKTONICZNA		
WOJCIECH NOWACKI		
GDĄŃSK UL. ZABŁOCKIEGO 3A/1		
tel. 058 3052043, tel. kom. 0 603307274		
fax 058 3052043, e-mail: wnnowacki@wp.pl		
INWESTOR: POLITECHNIKA GDĄŃSKA Dział Remontowo-Budowlany		
ul. G. Narutowicza 11/12 Gdańsk Wrzeszcz		
TEMAT: INWENTARYZACJA ARCHITEKTONICZNO-BUDOWLANA DOMU STUDENCKIEGO NR 5		
Lokalizacja: GDĄŃSK, ul. Rybacka 7		
RZUT PODDASZA POZIOM P400		
OPRACOWANIE	mgr inż. arch. WOJCIECH NOWACKI	upr. nr 5882/Gd/94
OPRACOWANIE	mgr inż. arch. JOLANA STORSKA	upr. nr 143/Gd/00
OPRAWIENIE		
LEPEK 2005		
INWENTARYZACJA ARCH-BUDOWLANA		

SKALA

1:100

A-7