


## RZUT PARTERU

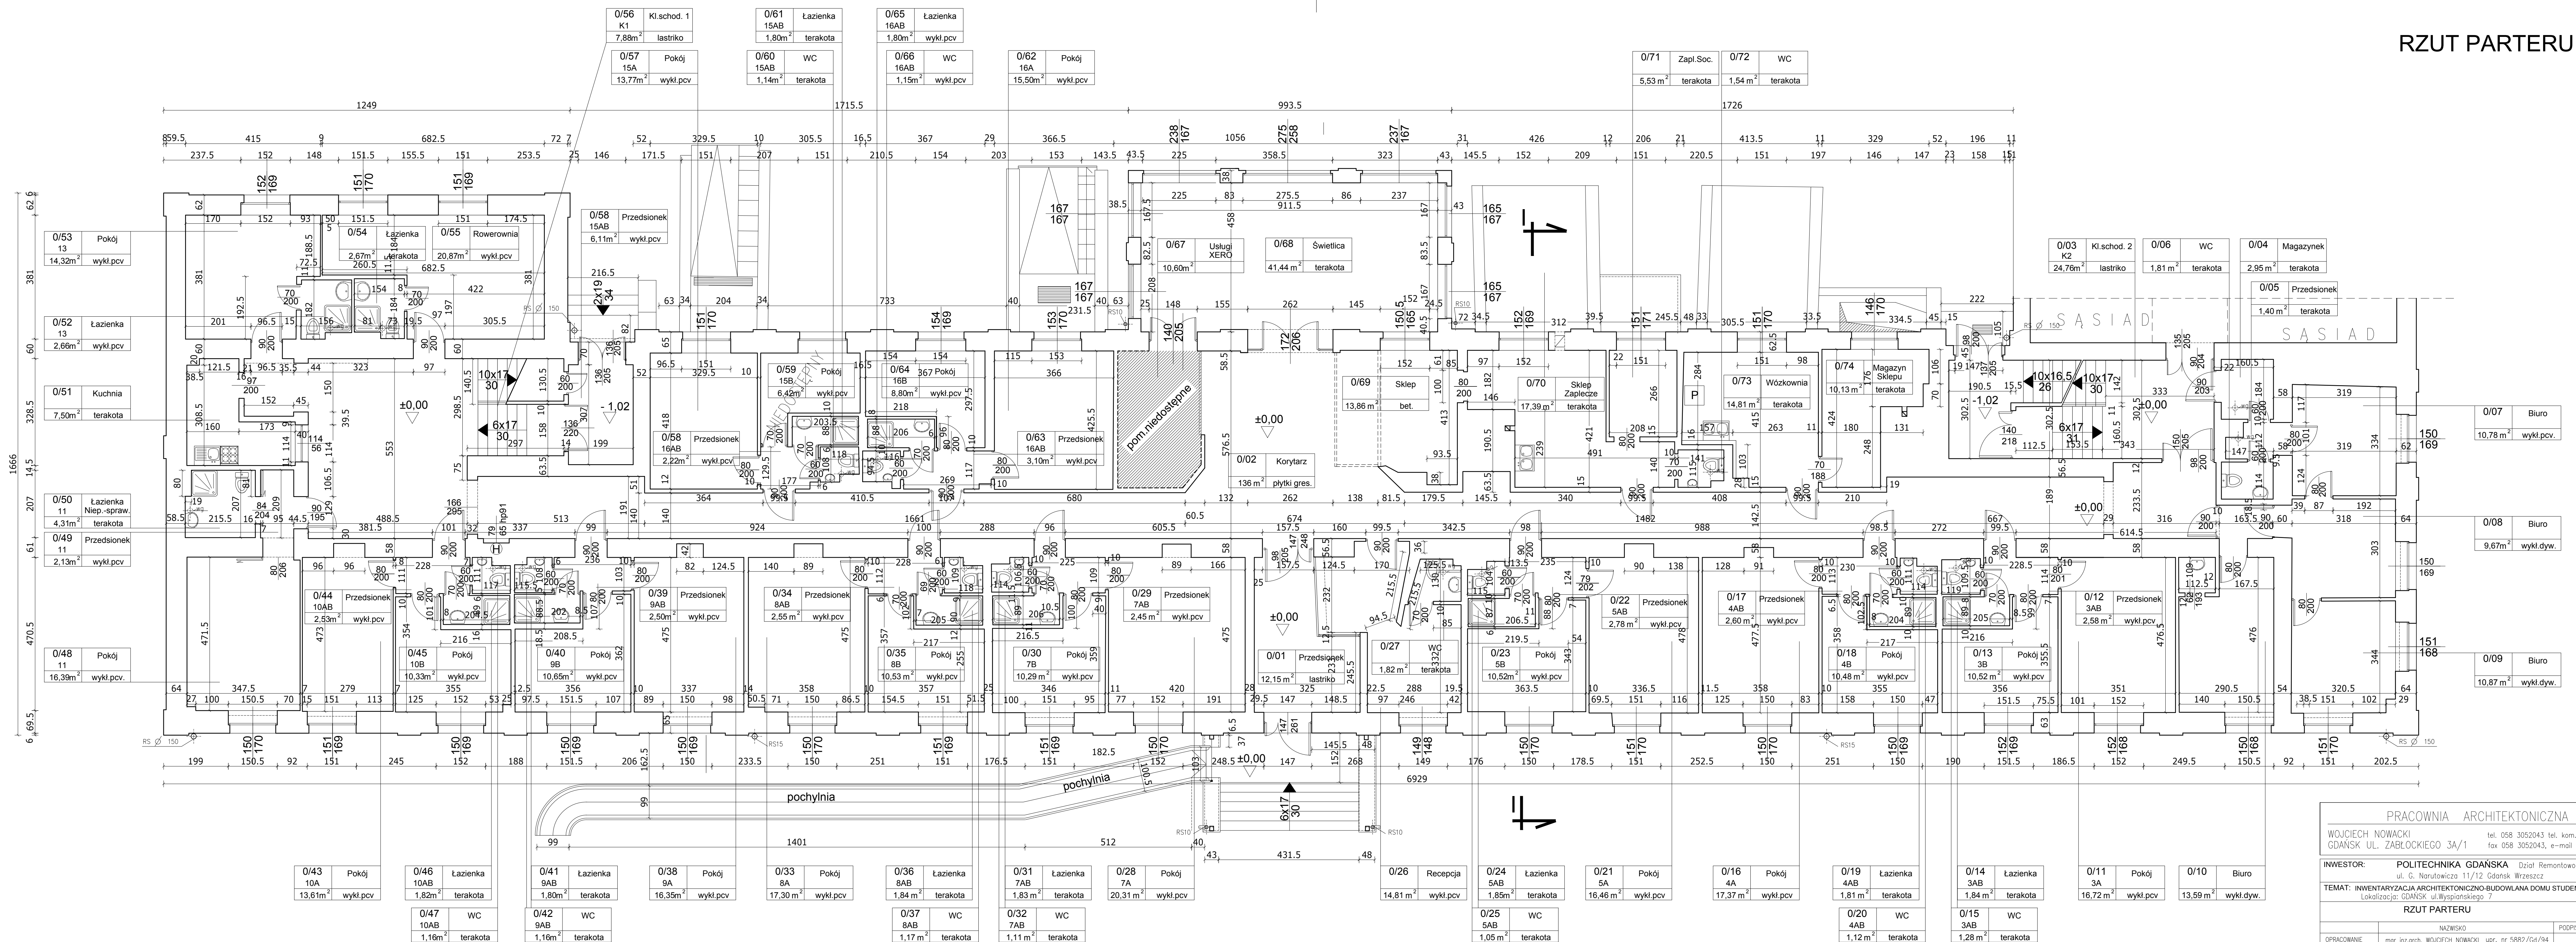

|   |   |
|---|---|
| PRACOWNIA ARCHYTEKTONICZNA  |   |
| WOJCIECH NOWAKI<br>GDANSK UL. ZARZĄDOWEJ 3A/1   | tel. 058 3052043 tel. kom. 605-007274<br>fax 058 3052043, e-mail: mwnowak@wp.pl |
| INWESTOR:<br>POLITECHNIKA GDAŃSKA<br>ul. G. Narutowicza 11/12 Gdańsk Wroclaw                              |   |
| TEMAT: INWENTARYZACJA GDAŃSKO-BUDOWLANA DOMU STUDENCKIEGO NR 5<br>Lokalizacja: GDAŃSK, ul. Wyspańskieja 7 |   |
| RZUT PARTERU  |   |
| NAMISKO   | PODSPI  |
| mgr inż. arch. WOJCIECH NOWAKI upr. nr 5882/G3/94   |   |
| mgr inż. arch. JÓZEFINA STONISKA upr. nr 134/G3/00  |   |
| OPRACOWANIE   | 1:100   |
| SPRACOWANIE   |   |
| UWIEC 2005  | A-2   |
| INWENTARYZACJA ARCH.-BUDOWLANA  |   |