
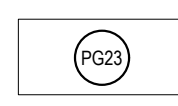






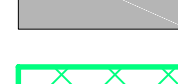





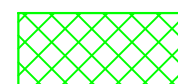
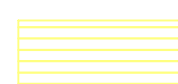



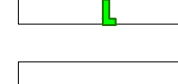


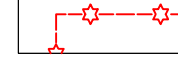
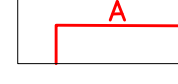


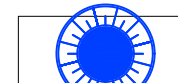
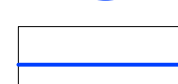



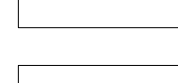

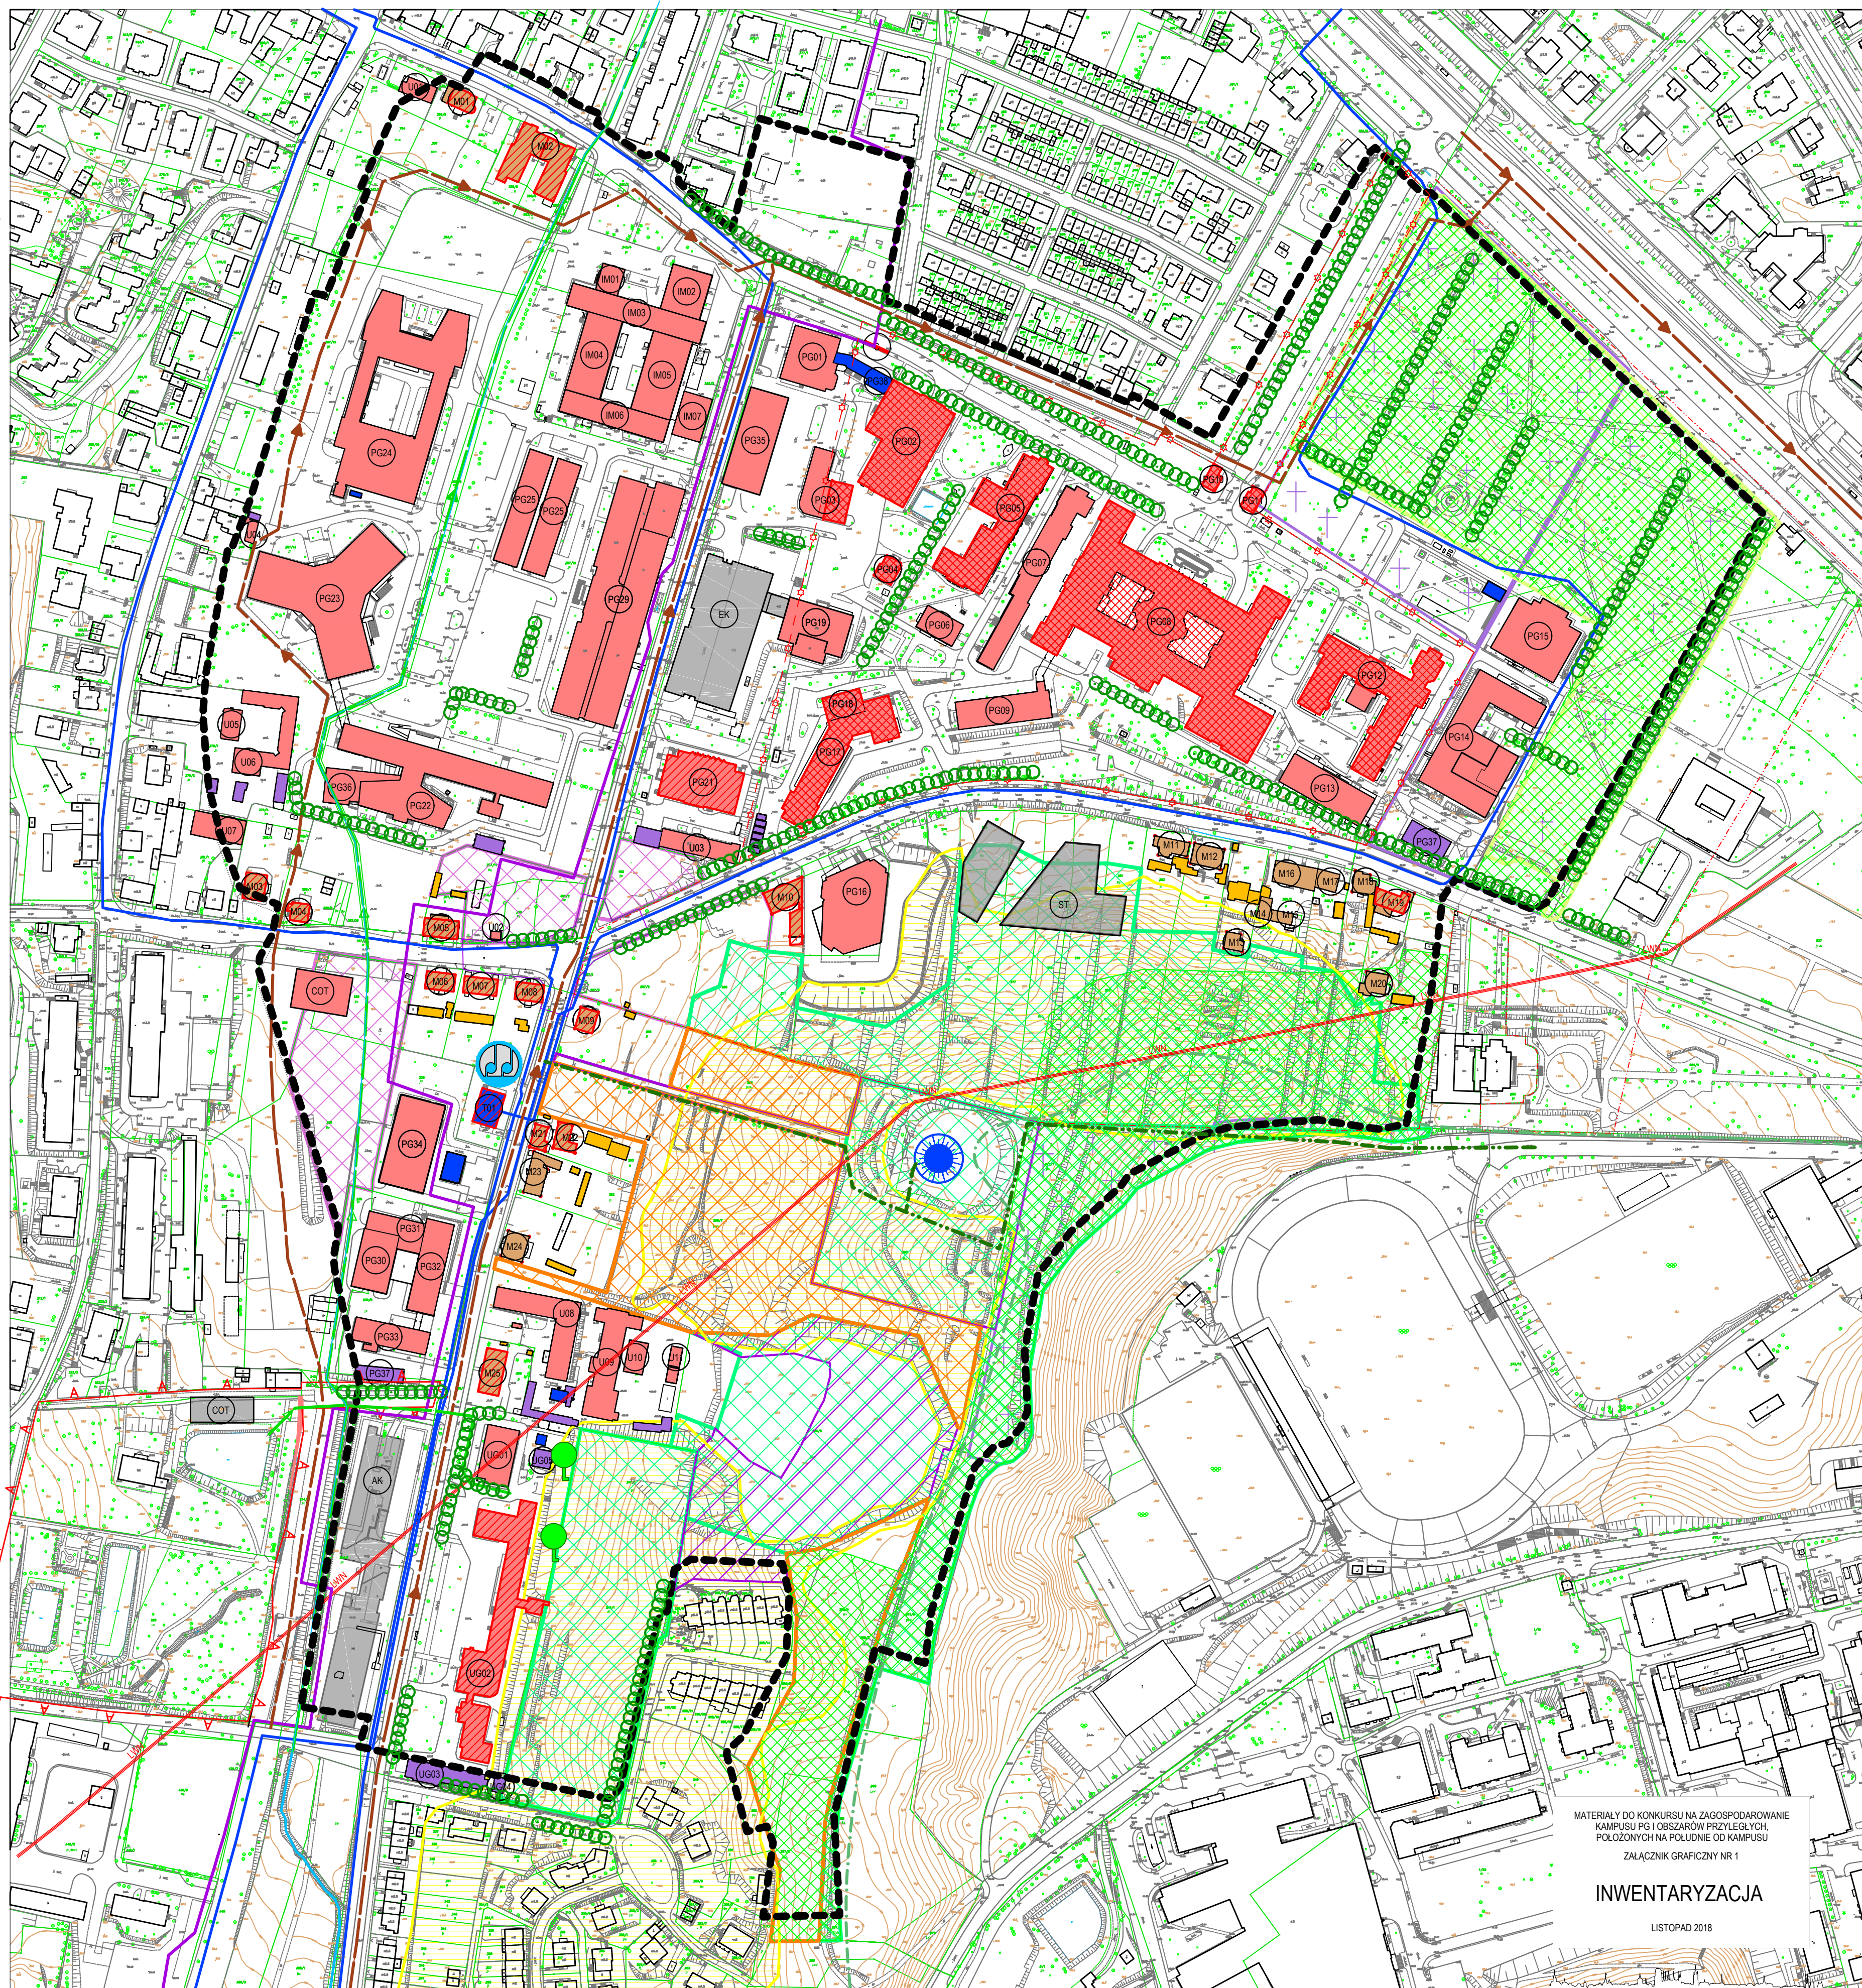


ZAŁĄCZNIK GRAFICZNY NR 1
INWENTARYZACJA

SKALA 1:2000

OZNACZENIA:

-  GRANICA OBSZARU OBJĘTEGO INWENTARYZACJĄ
-  SYMBOL BUDYNKU (PG - POLITECHNIKA GDAŃSKA, UG - UNIWERSYTET GDAŃSKI, IM - INSTYTUT MASZYN PRZEPŁYWOWYCH, U - INNE USŁUGOWE, M - MIESZKANIOWE, T - TECHNICZNE)
-  BUDYNKI USŁUGOWE
-  BUDYNKI MIESZKANIOWE
-  BUDYNKI MAGAZYNOWE I GOSPODARSTWA TOWARZYSZĄCE FUNKCJI USŁUGOWEJ
-  GARAZE I BUDYNKI GOSPODARSTWA TOWARZYSZĄCE FUNKCJI MIESZKANIOWEJ
-  BUDYNKI TECHNICZNE
-  BUDYNKI W TRAKCIE REALIZACJI
-  TERENY O CHARAKTERZE SEMILEŚNYM O ZROZNICOWANYM SIEDLISKU
-  OGRODY DZIAŁKOWE
-  PARK AKADEMICKI
-  PLATY ROŚLINNOŚCI RUDERALNEJ, WYDEPCZYSKA
-  TERENY DAWNYCH OMENTARZY
-  TEREN WŁĄCZONY DO OGÓLNOGOSPODARSTWA BIODIVERSYFIKACJI (OSTAB)
-  TERENY ZAGROŻONE RUCHAMI MASYWYMI
-  CZĘŚĆ DAWNEGO WYROBIŚKA
-  DRZEWIA TWORZĄCE DOMINANTY KRAJOBRAZOWE
-  DRZEWIA POMNIKOWE
-  GRANICE ZESPÓŁU ZABUDOWY WPISANEGO DO REJESTRU ZABYTKÓW
-  OBIEKTY WPISANE DO REJESTRU ZABYTKÓW
-  GRANICA STREFY OCHRONY OTOCZENIA ZESPÓŁU ZABYTKOWEGO
-  GRANICA STREFY OCHRONY DZIEDZICTWA KULTUROWEGO ZESPÓŁU DWORSKO-PARKOWEGO DOLINY KROLEWSKIEJ
-  OBIEKTY O WARTOŚCIACH KULTUROWYCH WPISANE DO GMINNEJ EWIDENCJI ZABYTKÓW
-  DAWNA POMPOWNIA WODY (BUDYNEK ZABYTKOWY)
-  ZBIORNIK WODNY STARY SOBIESKI
-  ISTNIEJĄCE WODOCIĄGI
-  ISTNIEJĄCE GRAWITACYJNE KANAŁY DESZCZOWE
-  ISTNIEJĄCE CIEKI NATURALNE / POTOKI BĘDĄCE ODBIORNIKIEM WÓD OPADOWYCH
-  ISTNIEJĄCE CIEPŁOCIĄGI
-  ISTNIEJĄCE GRAWITACYJNE KANAŁY SANITARNE
-  ISTNIEJĄCE NAPIĘTRZNE LINIE ELEKTROENERGETYCZNE 110kV
-  GRANICE ZLEWNI
-  SZLAK DO ZBIORNIKA STARY SOBIESKI



MATERIAŁY DO KONKURSU NA ZAGOSPODAROWANIE
KAMPUSU PG I OBSZARÓW PRZYLEGLYCH
POŁOŻONYCH NA POŁUDNIE OD KAMPUSU
ZAŁĄCZNIK GRAFICZNY NR 1
INWENTARYZACJA
LISTOPAD 2018