


ZAŁĄCZNIK GRAFICZNY NR 4
WYTYCZNE WYNIKAJĄCE
Z CELU MIEJSKIEGO



- OZNACZENIA:**
- GRANICA OPRACOWANIA
 - REJON PROJEKTOWANEGO TOROWISKA TRAMWAJOWEGO I ULICY TZW. NOWEJ POLITECHNICZNEJ
 - REJON PROJEKTOWANEGO TOROWISKA - DALSZE ROZWIĄZANIE WERSJA A
 - REJON PROJEKTOWANEGO TOROWISKA - DALSZE ROZWIĄZANIE WERSJA B
 - REJON PROJEKTOWANEGO TOROWISKA TRAMWAJOWEGO I ULICY TZW. NOWEJ POLITECHNICZNEJ
 - PAS OGRANICZEN ZAGOSPODAROWANIA TERENU WZDŁUŻ WODOCIĄGU 500m
 - PAS OGRANICZEN ZAGOSPODAROWANIA TERENU WZDŁUŻ WODOCIĄGU 800m
 - STREFA OGRANICZEN OD ISTNIEJĄCEJ NAPIĘTRZNEJ LINII ENERGETYCZNEJ 110kV (OGRANICZENIE WYSOKOŚCIOWE)
 - ZBIORNIK WODNY STARY SOBIESKI
 - DAWNA POMPOWIA WODY (BUDYNEK ZABYTKOWY)
 - BUDYNKI DO WYKATEROWANIA I ROZBIÓRKI
 - SUGEROWANE MIEJSCA LOKALIZACJI ZBIORNIKA WODNEGO
 - ISTNIEJĄCE PARKINGI PODZIEMNE
 - PROJEKTOWANE PARKINGI PODZIEMNE
 - GŁÓWNE OSIE KOMPOZYCYJNE CIĄGI PIESZE
 - WJAZDY NA TEREN KAMPUSU
 - GŁÓWNE WEJŚCIA PIESZE NA TEREN KAMPUSU
 - INNE KIERUNKI RUCHU PIESZEGO
 - KIERUNKI POŁĄCZEŃ Z TERENAMI ZIELONYMI

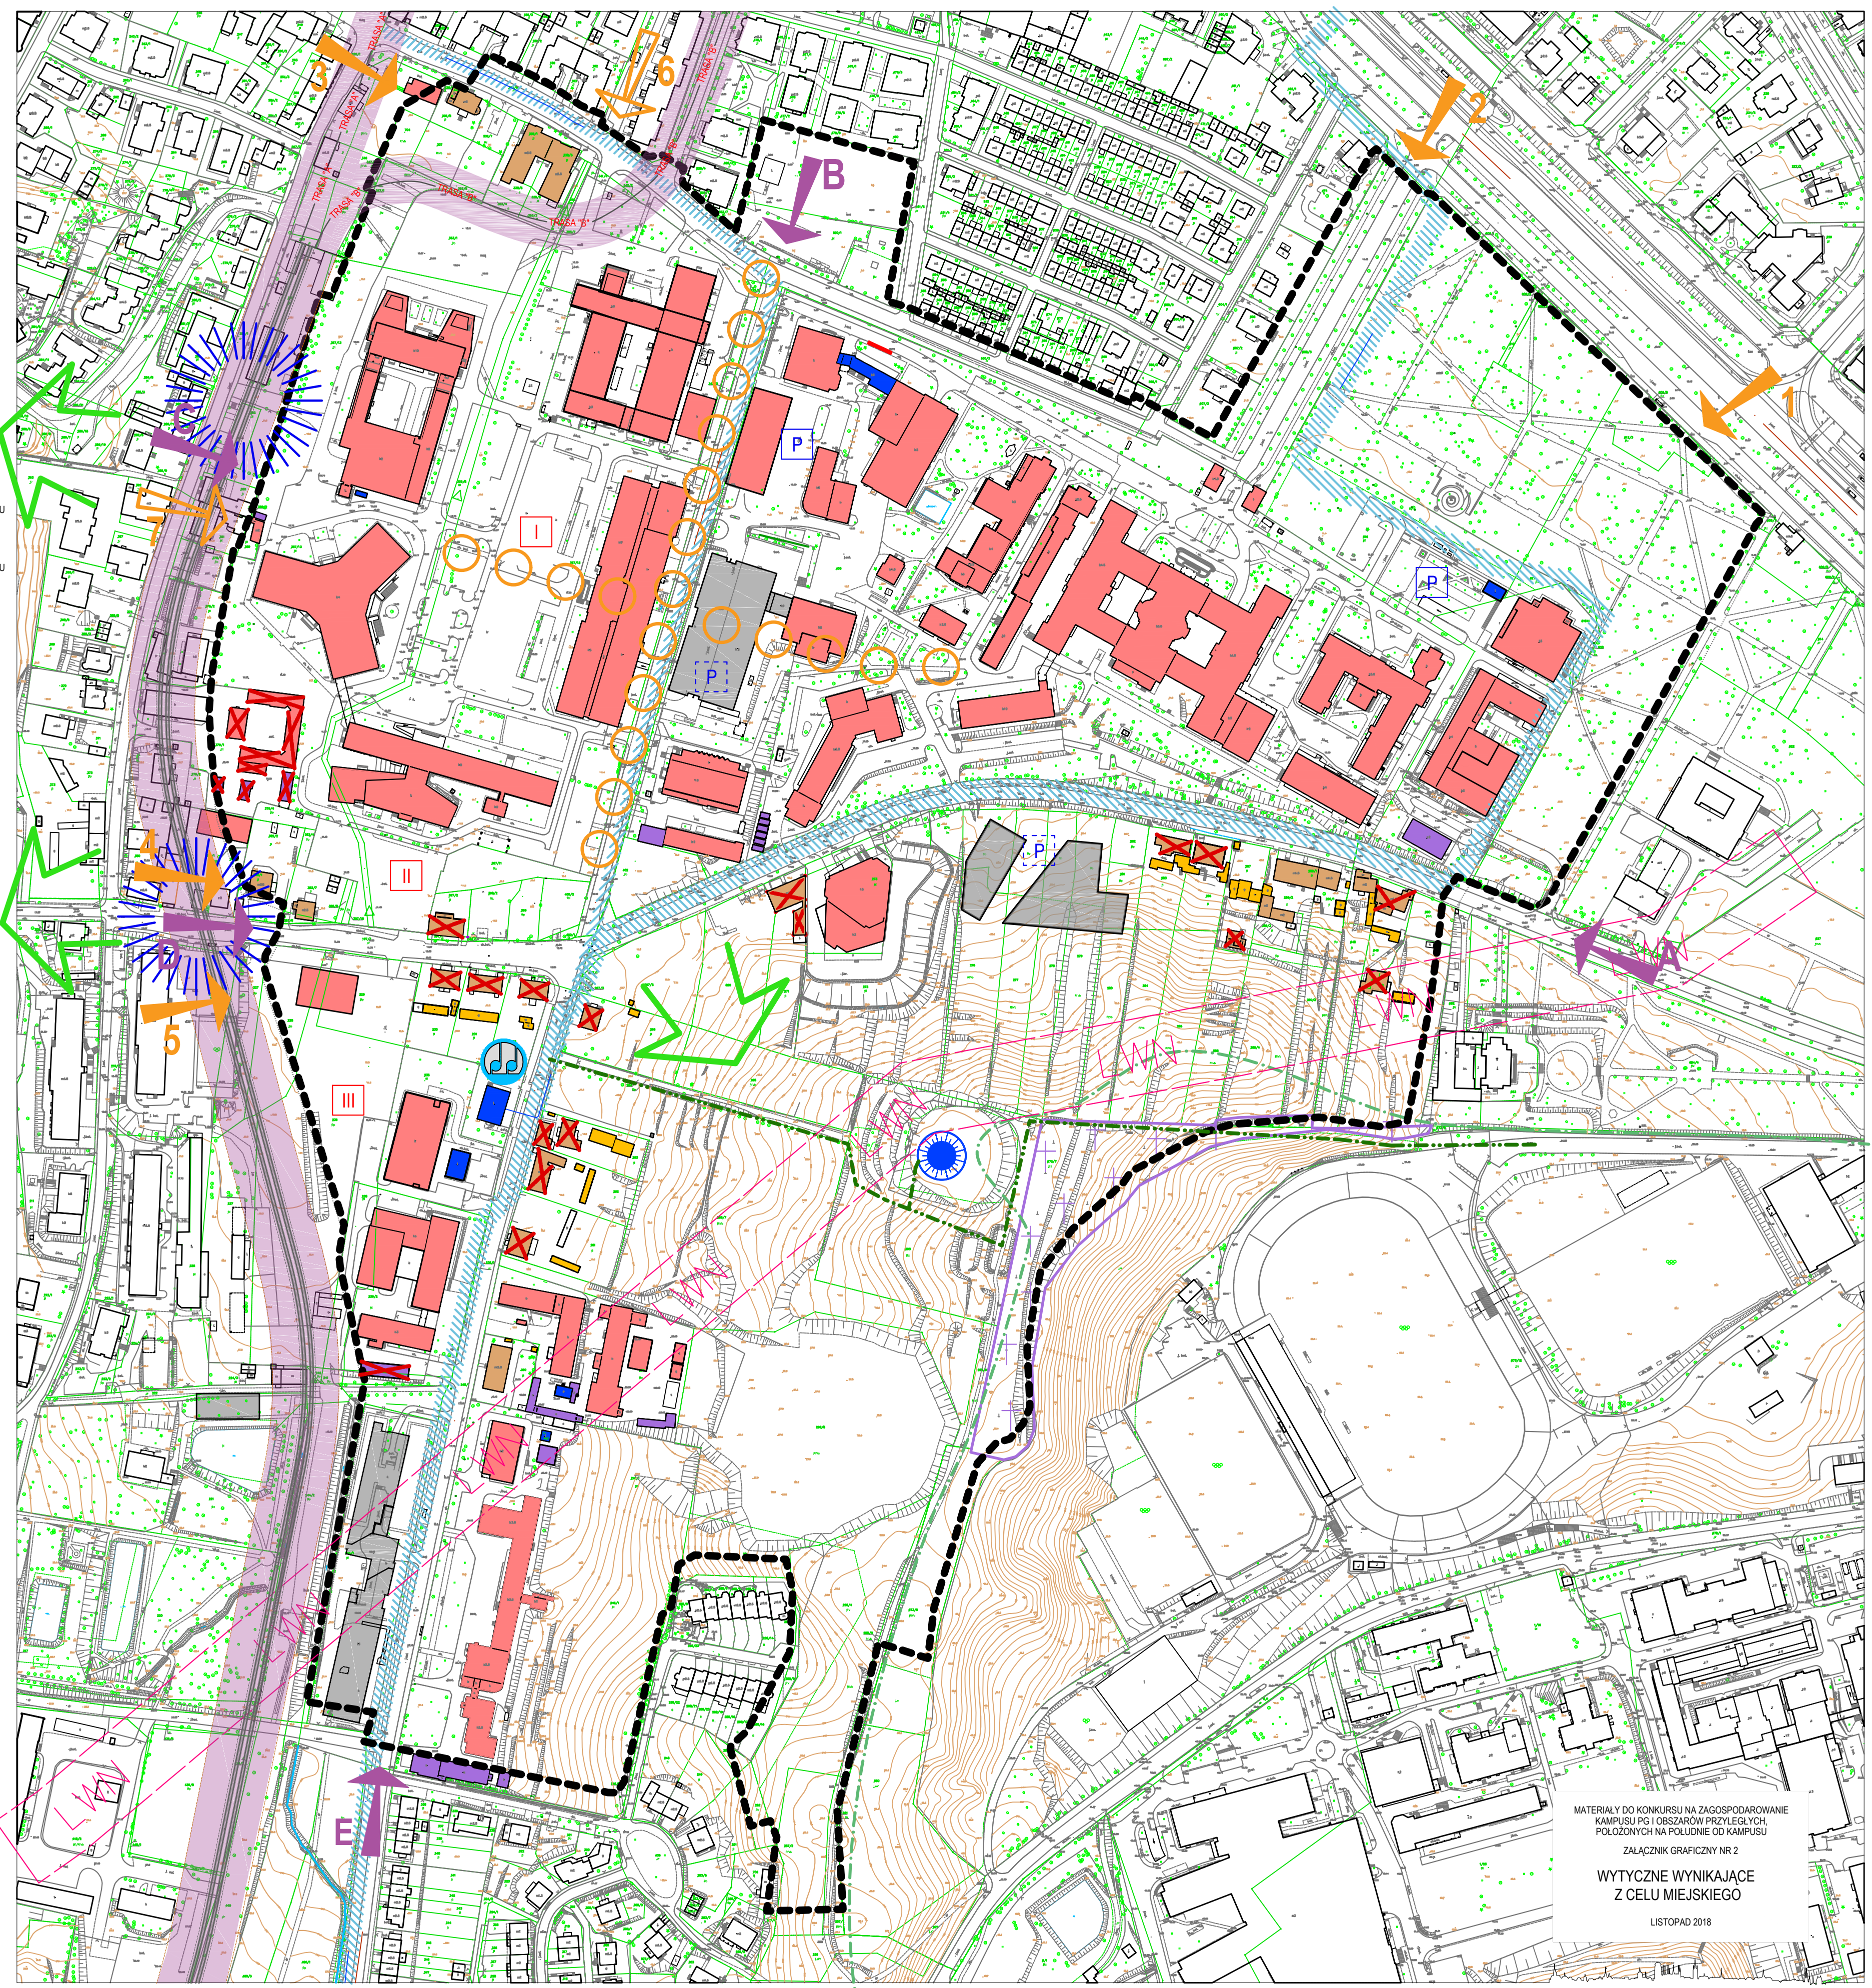

MATERIAŁY DO KONKURSU NA ZAGOSPODAROWANIE
KAMPUSU PG I OBSZARÓW PRZYLEGLYCH,
POŁOŻONYCH NA POŁUDNIE OD KAMPUSU

ZAŁĄCZNIK GRAFICZNY NR 2

WYTYCZNE WYNIKAJĄCE
Z CELU MIEJSKIEGO

LISTOPAD 2018