



ELEWACJA "A"

POWIERZCHNIA PŁYT ETERNITU NA ŚCIANACH: 214,6 m²

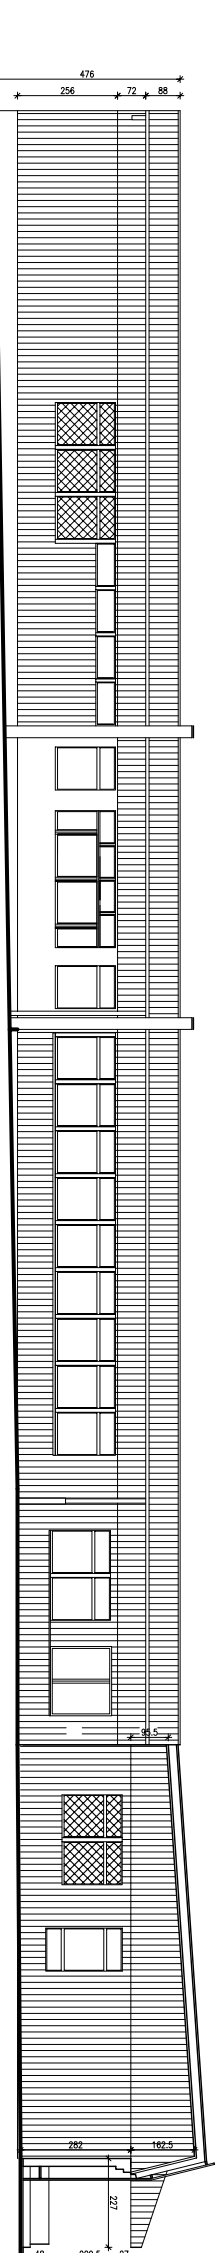


ELEWACJA "B"

POWIERZCHNIA PŁYT ETERNITU NA ŚCIANACH: 128,0 m²

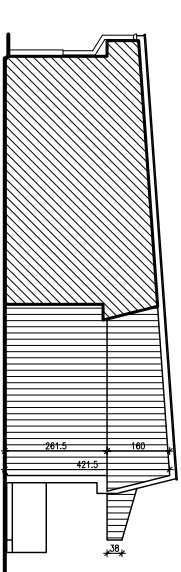


ELEWACJA "E"

POWIERZCHNIA PŁYT ETERNITU NA ŚCIANACH: 17,1 m²

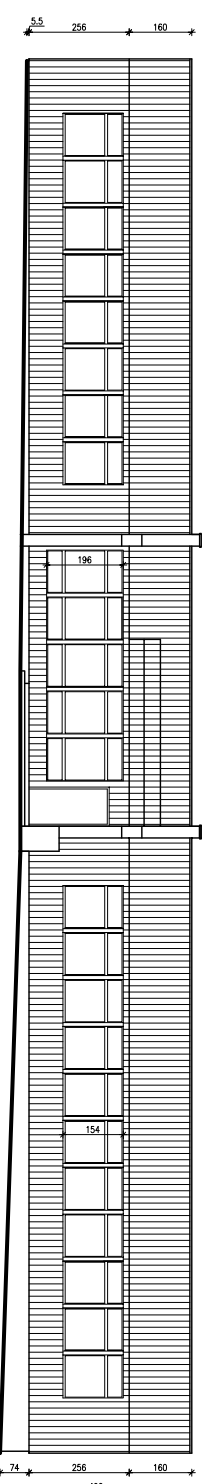


ELEWACJA "D"

POWIERZCHNIA PŁYT ETERNITU NA ŚCIANACH: 111,3 m²

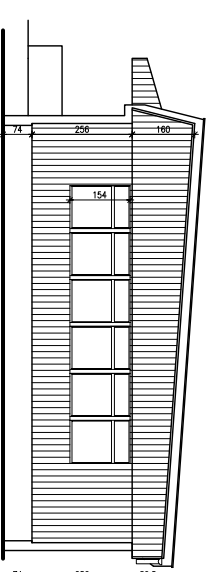

ELEWACJA "C"

POWIERZCHNIA PŁYT ETERNITU NA ŚCIANACH: 30,5 m²

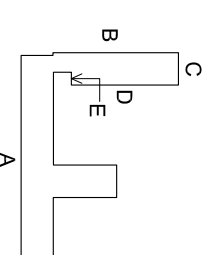

3		