PRZEKRÓJ PODŁÓŻNY A - A

skala: 1:25

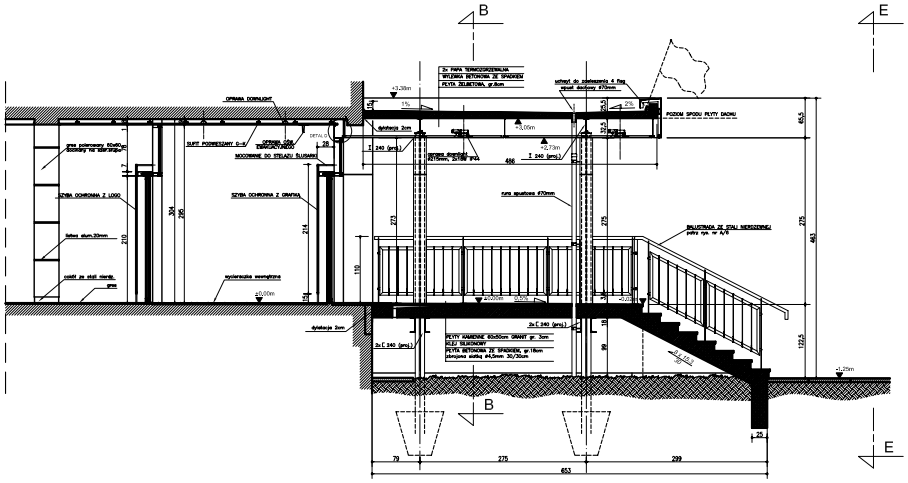
B
E
2x PAPA TERMOZGRZEWALNA
WYLEWKA BETONOWA ZE SPADKIEM
PŁYTA ŻELBETOWA, gr.8cm
uchwyt do mocowania 4 flag
opaski stalowe 470mm
+3,38m
1%
2%
+3,06m
+2,73m
dylatacja 2cm
I 240 (proj.)
456
PODSTAWA PŁYTOWA
470mm, 2x150 mm
PODSTAWA PŁYTOWA
470mm, 2x150 mm
PODSTAWA PŁYTOWA
470mm, 2x150 mm