


RZUT PARTERU

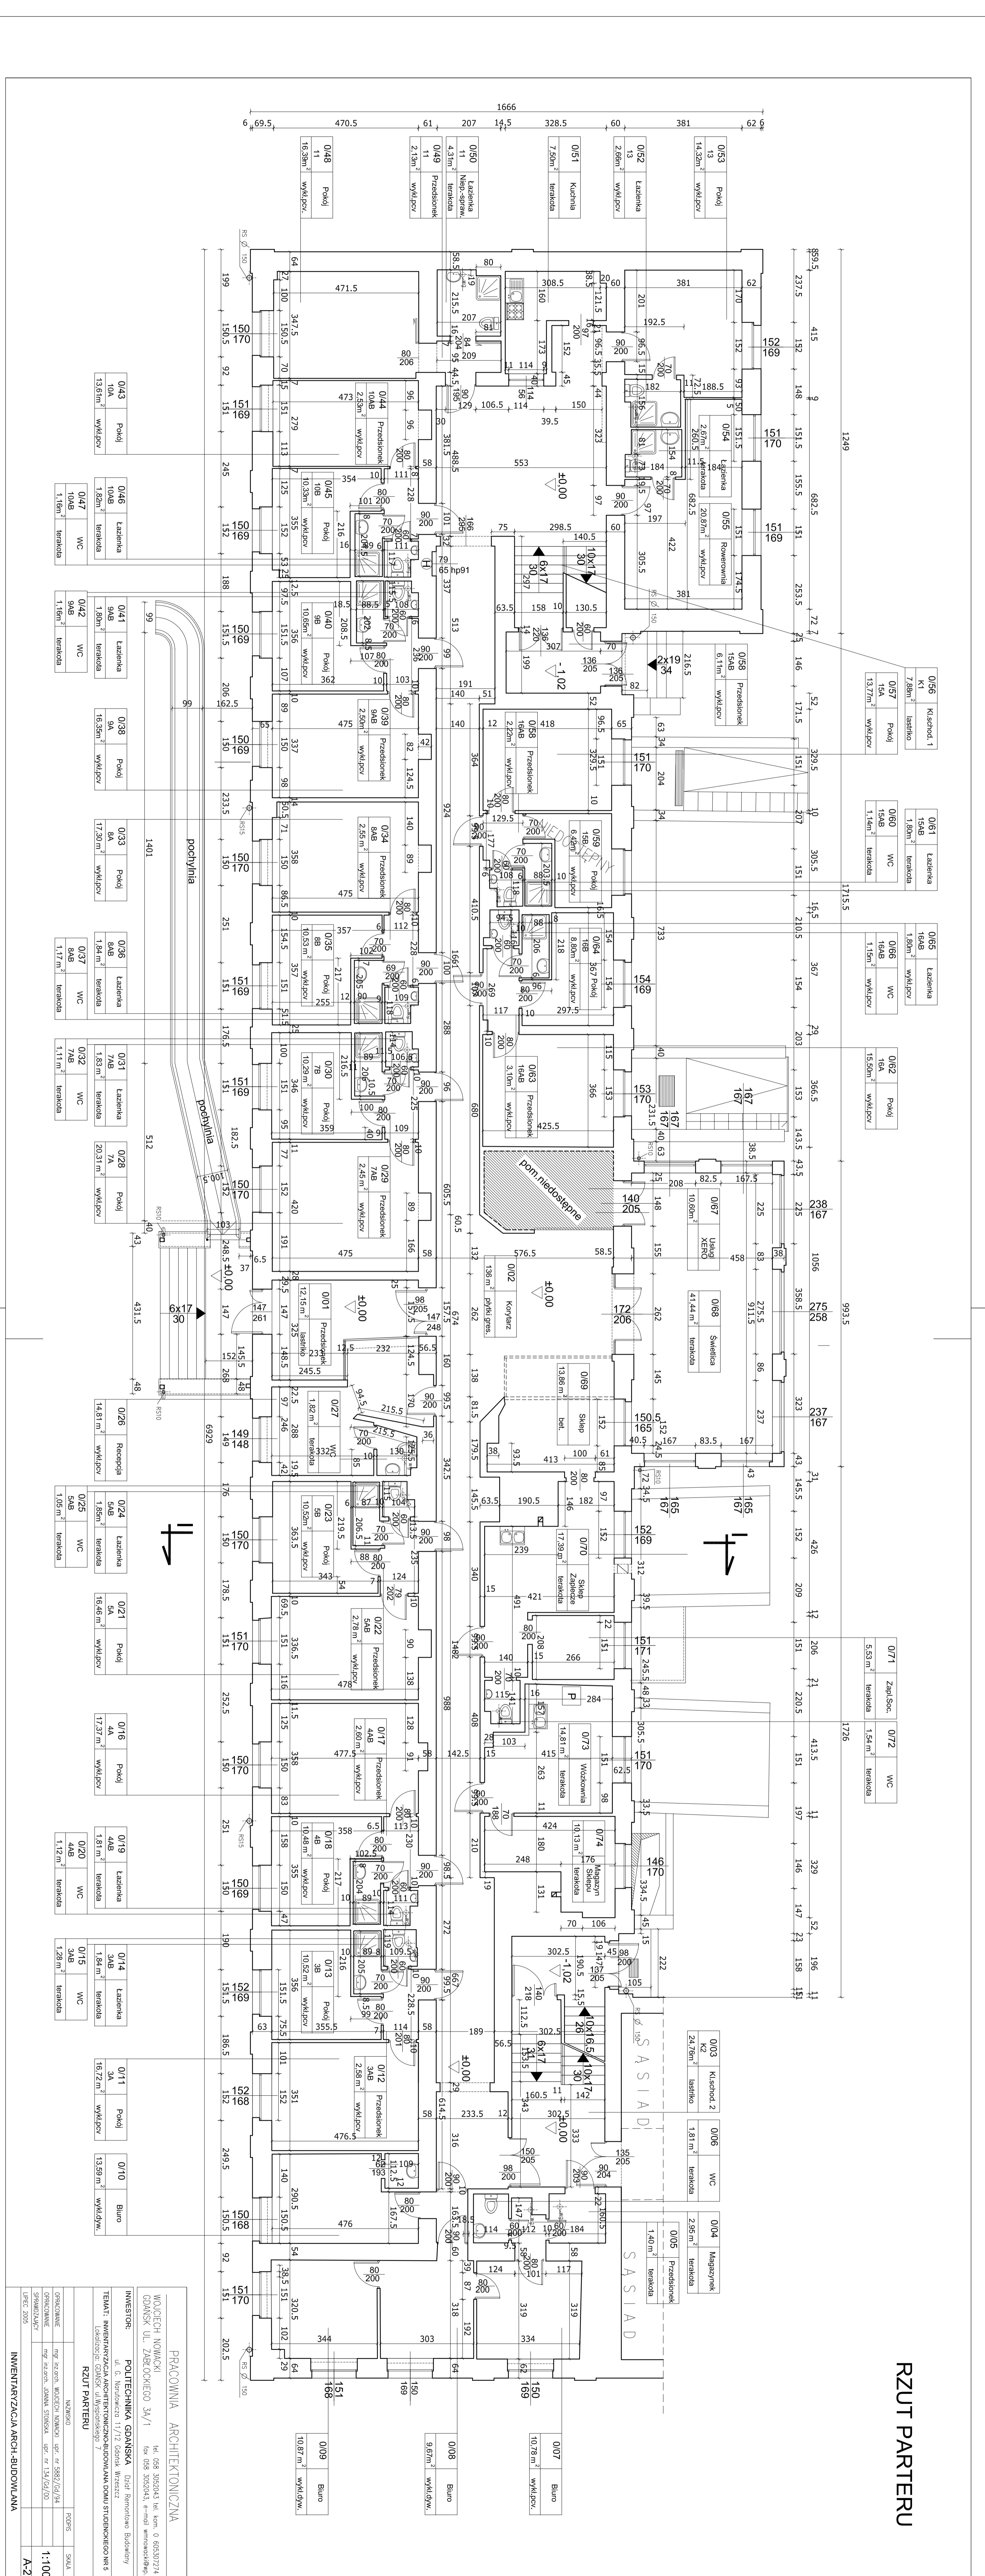

PRACOWNIA ARCHYTEKTONICZNA
INWENTARYZACJA ARCHITEKTONICZNA

1:100
 A-Z