


Dom Studencki nr 3 - rzut I piętra

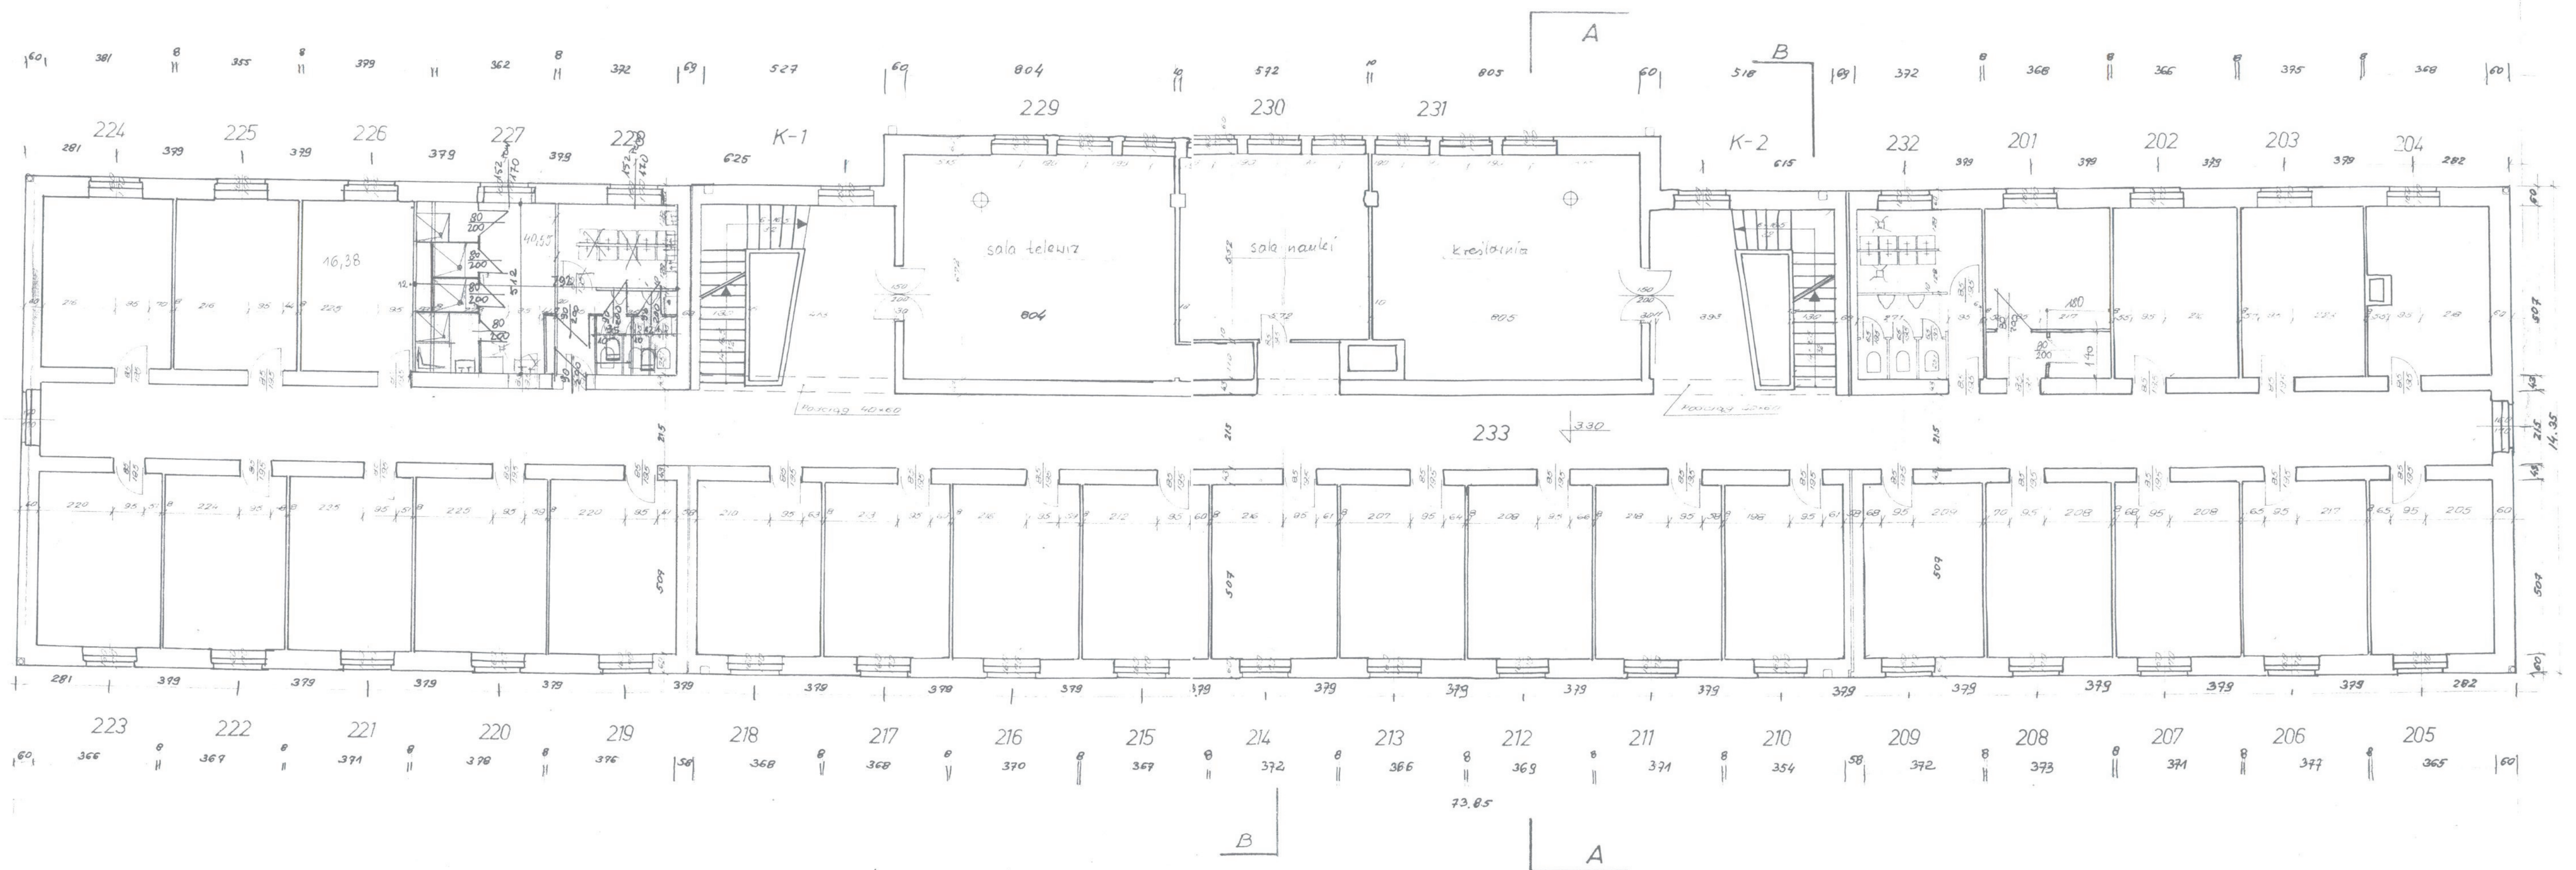

RZUT I PIĘTRA 1:100