


NADPROŻE

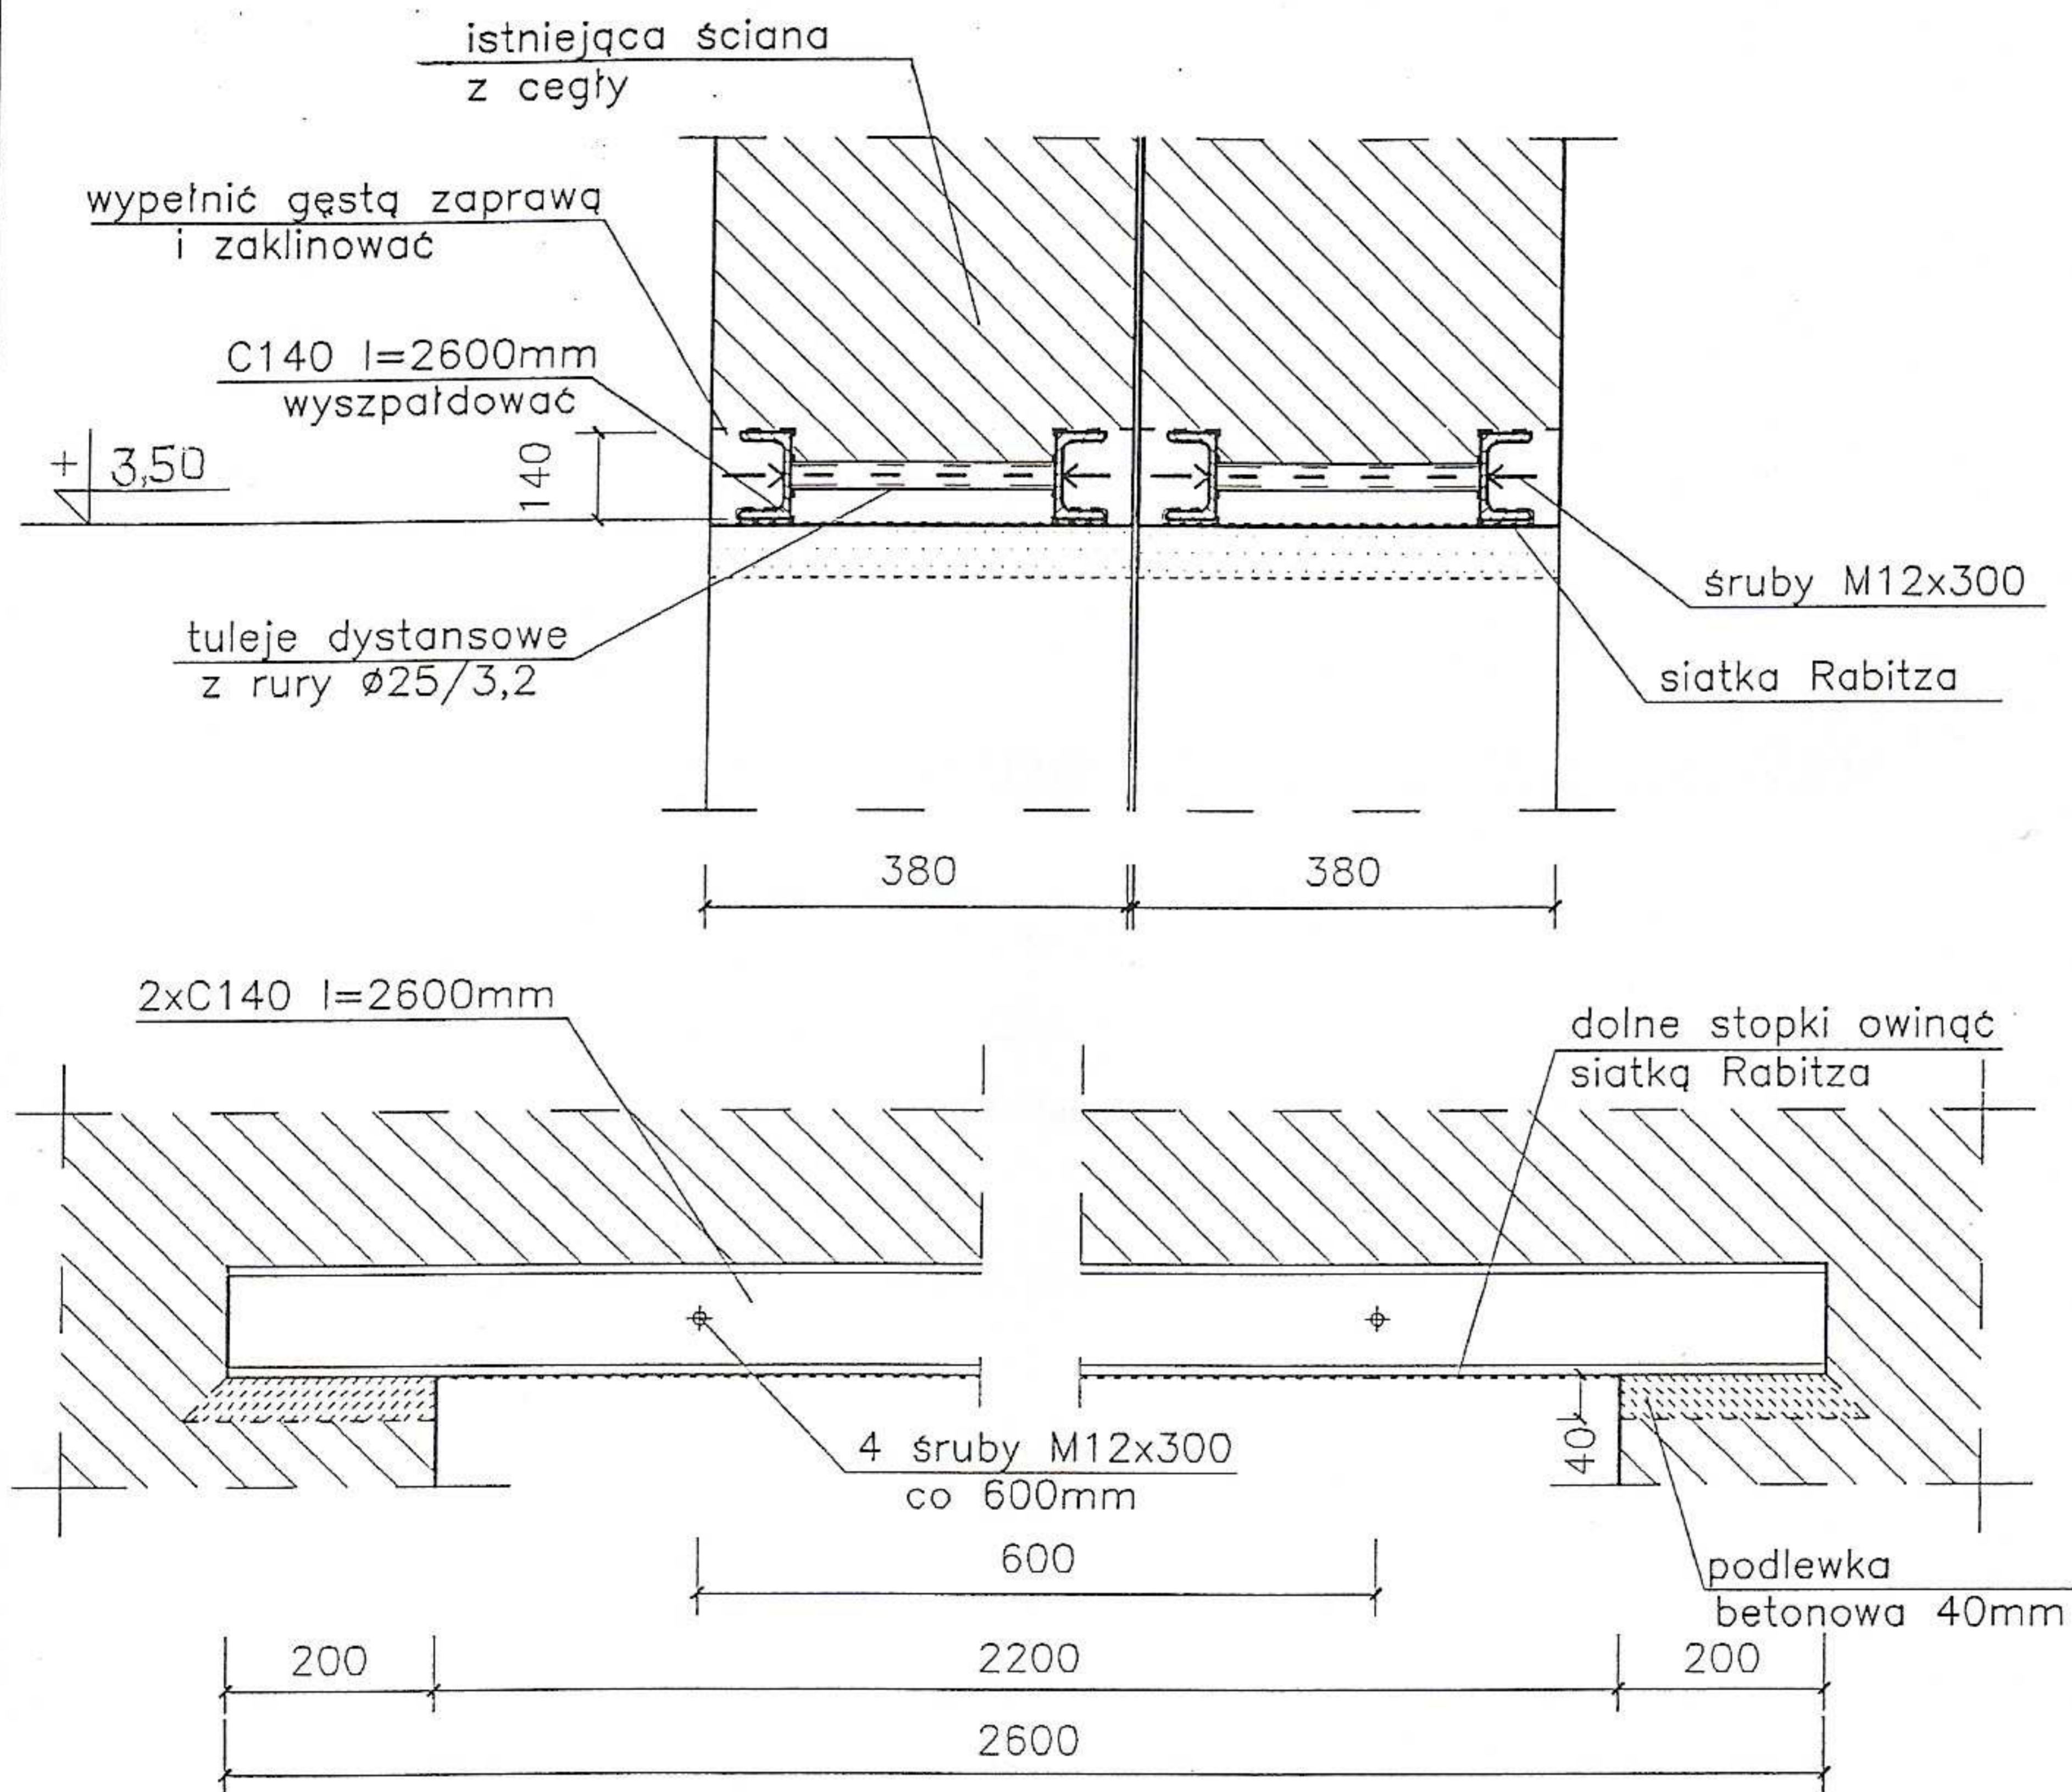

STAL KL. A-I (S235)

Usługi Projektowo - Budowlane Kinga Kühnel,			
80 - 284 Gdańsk, ul. Zamenhofska 19/4 <i>Kinga</i>			
Opracowała:	mgr inż. Kinga Kühnel	upr. 336/Gd/81 <i>Kinga</i>	Data: 04.2009r.
Tytuł projektu, adres obiektu.	Wymiana schodów z dostosowaniem ich dla osób niepełnosprawnych w budynku Wydziału Elektrotechniki i Automatyki Politechniki Gdańskiej Gdańsk, ul. Narutowicza 11/12.		Podziałka: 1:10
Konstrukcja nadproża.			Rys. 08