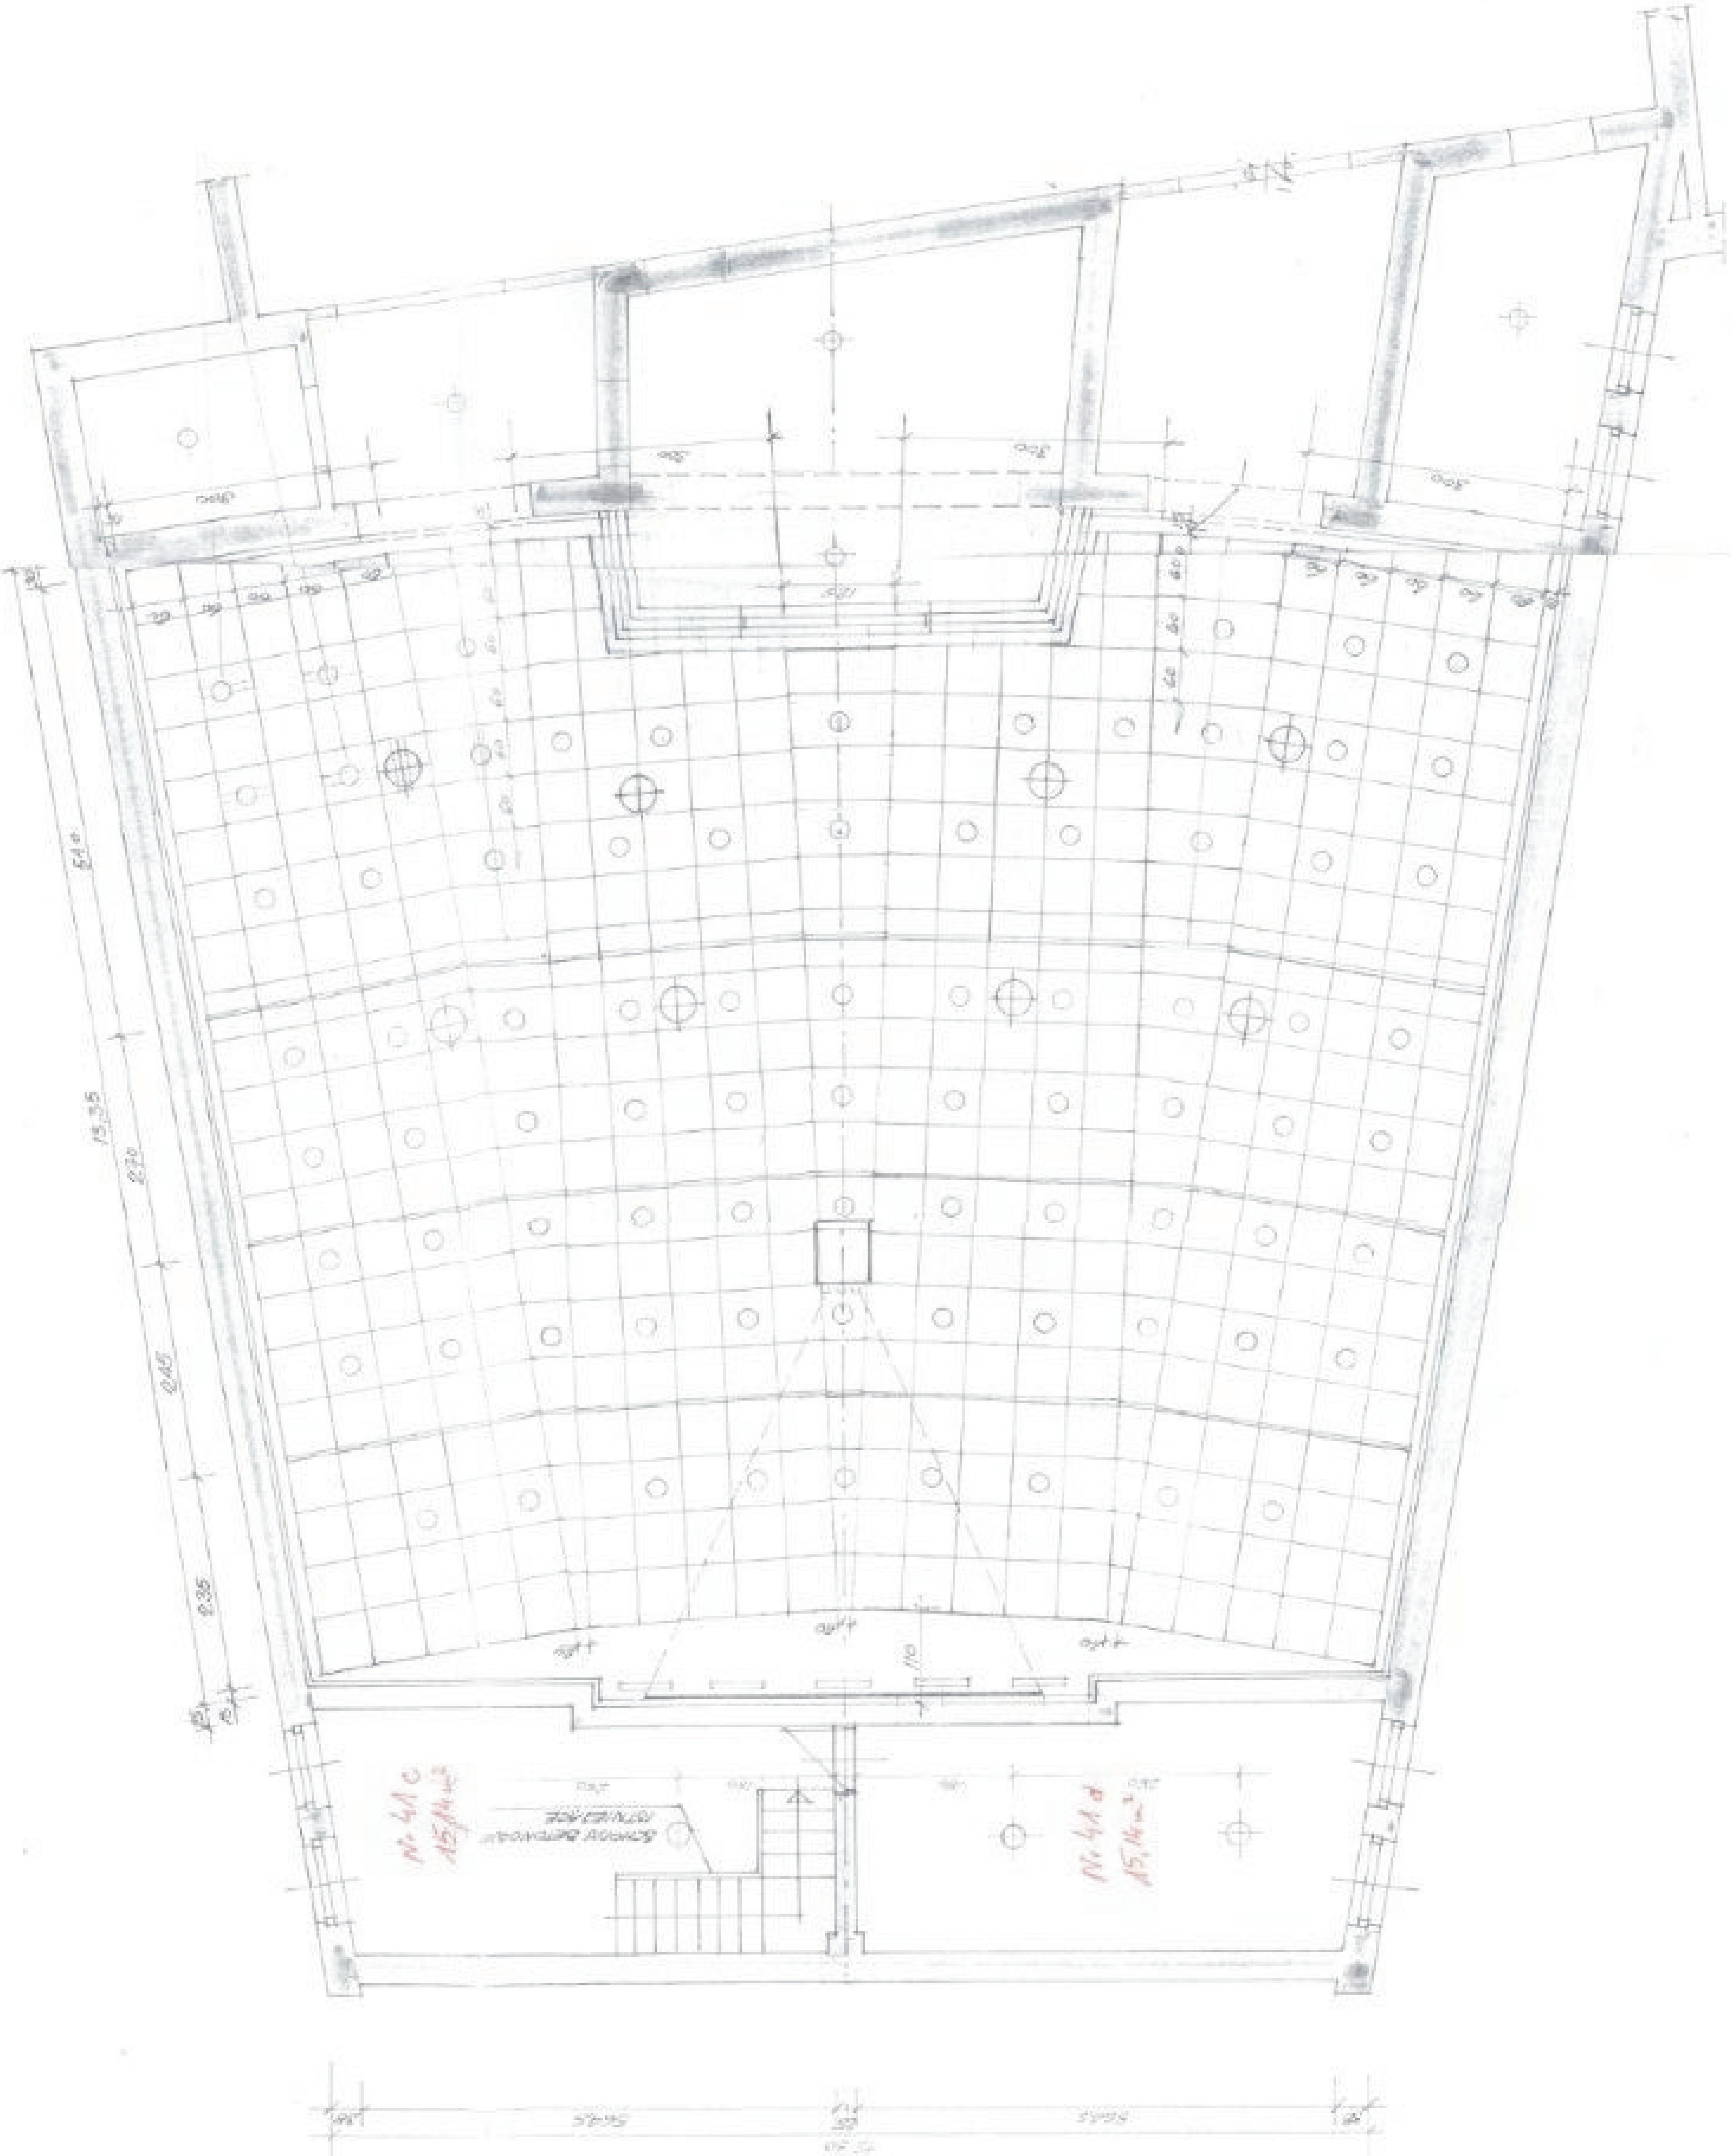
Nº 41 c
15,14 m²
Nº 41 d
15,14 m²
13,35
5,10
2,70
2,45
2,35