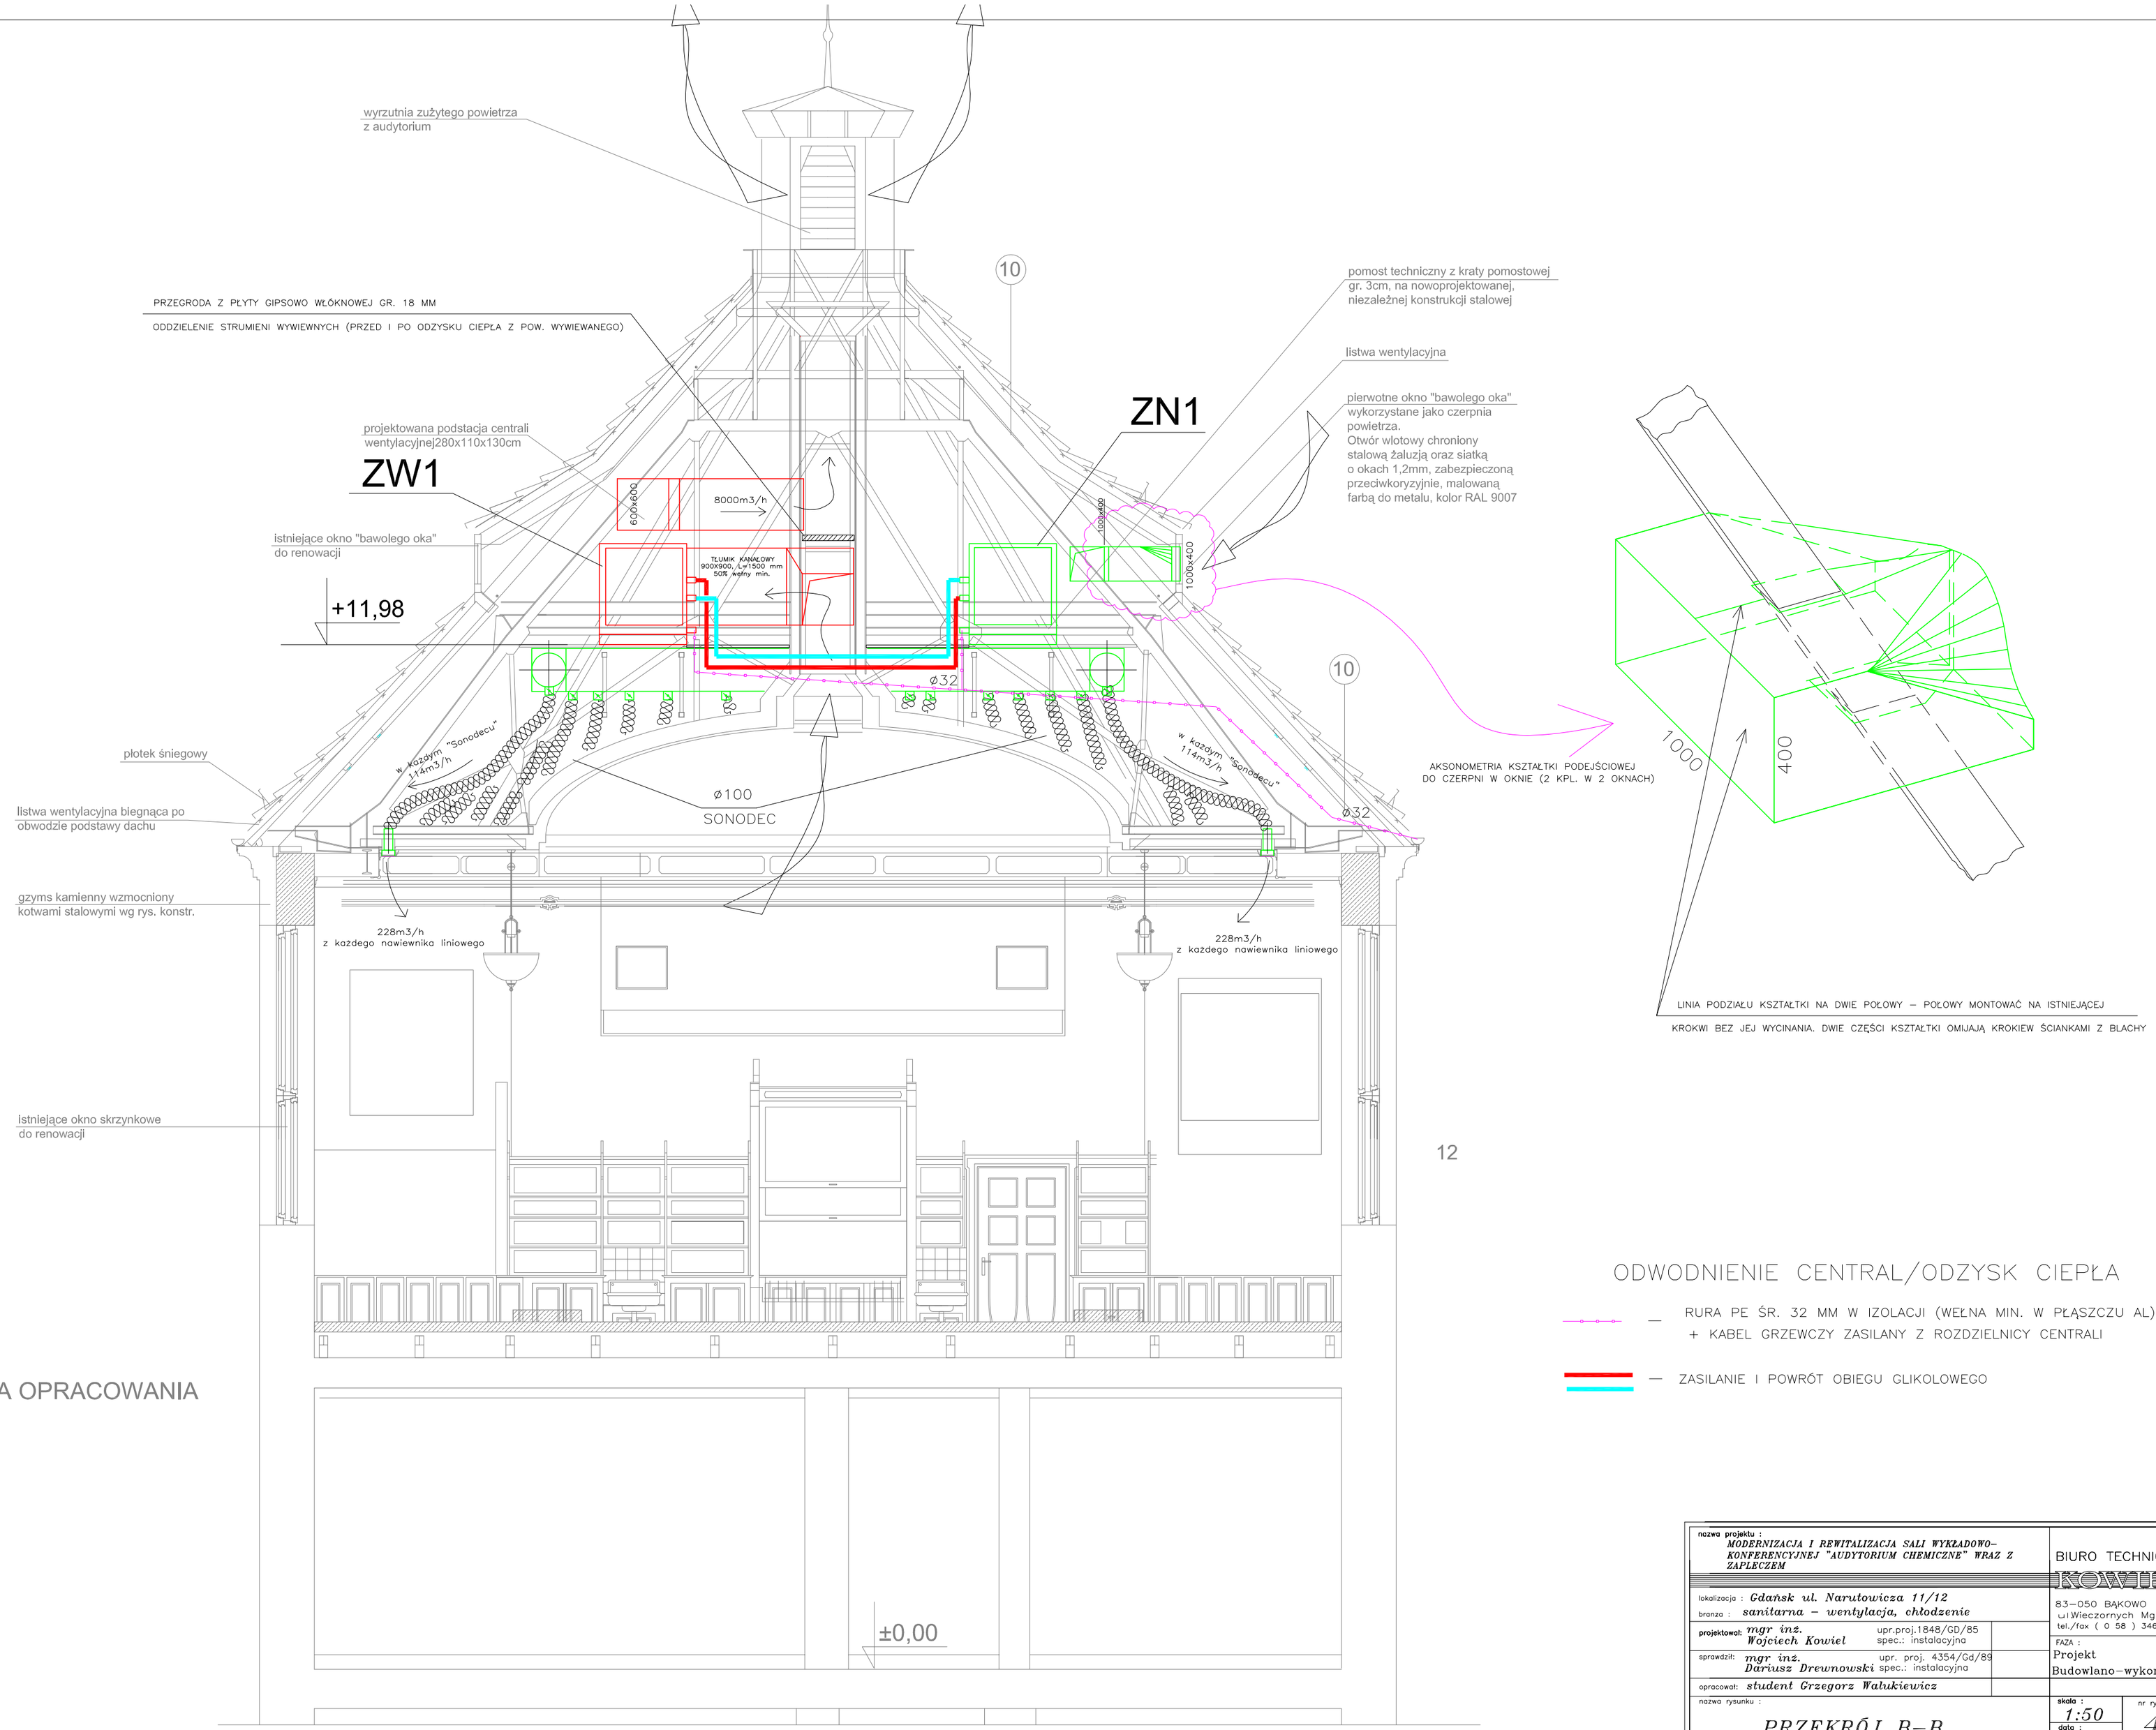

nazwa projektu : *MODERNIZACJA I REWITALIZACJA SALI WYKŁADOWO-KONFERENCYJNEJ "AUDYTORIUM CHEMICZNE" WRAZ Z ZAPLECZEM*	BIURO TECHNICZNE KOWIEL
lokalizacja : *Gdańsk ul. Narutowicza 11/12*	83–050 BĄKOWO ul. Wieczornych Mgieł 21 tel./fax (0 58) 346 80 26
branża : *sanitarna – wentylacja, chłodzenie*	
projektował: *mgr inż. Wojciech Kowiel* upr.proj.1848/GD/85 spec.: instalacyjna	FAZA : Projekt Budowlano–wykonawczy
sprawdził: *mgr inż. Dariusz Drewnowski* upr. proj. 4354/Gd/89 spec.: instalacyjna	
opracował: *student Grzegorz Walukiewicz*	
nazwa rysunku : *PRZEKRÓJ B–B*	skala : *1:50* data : X 2009 r. nr rys. : *4*