


GRANICA OPRACOWANIA

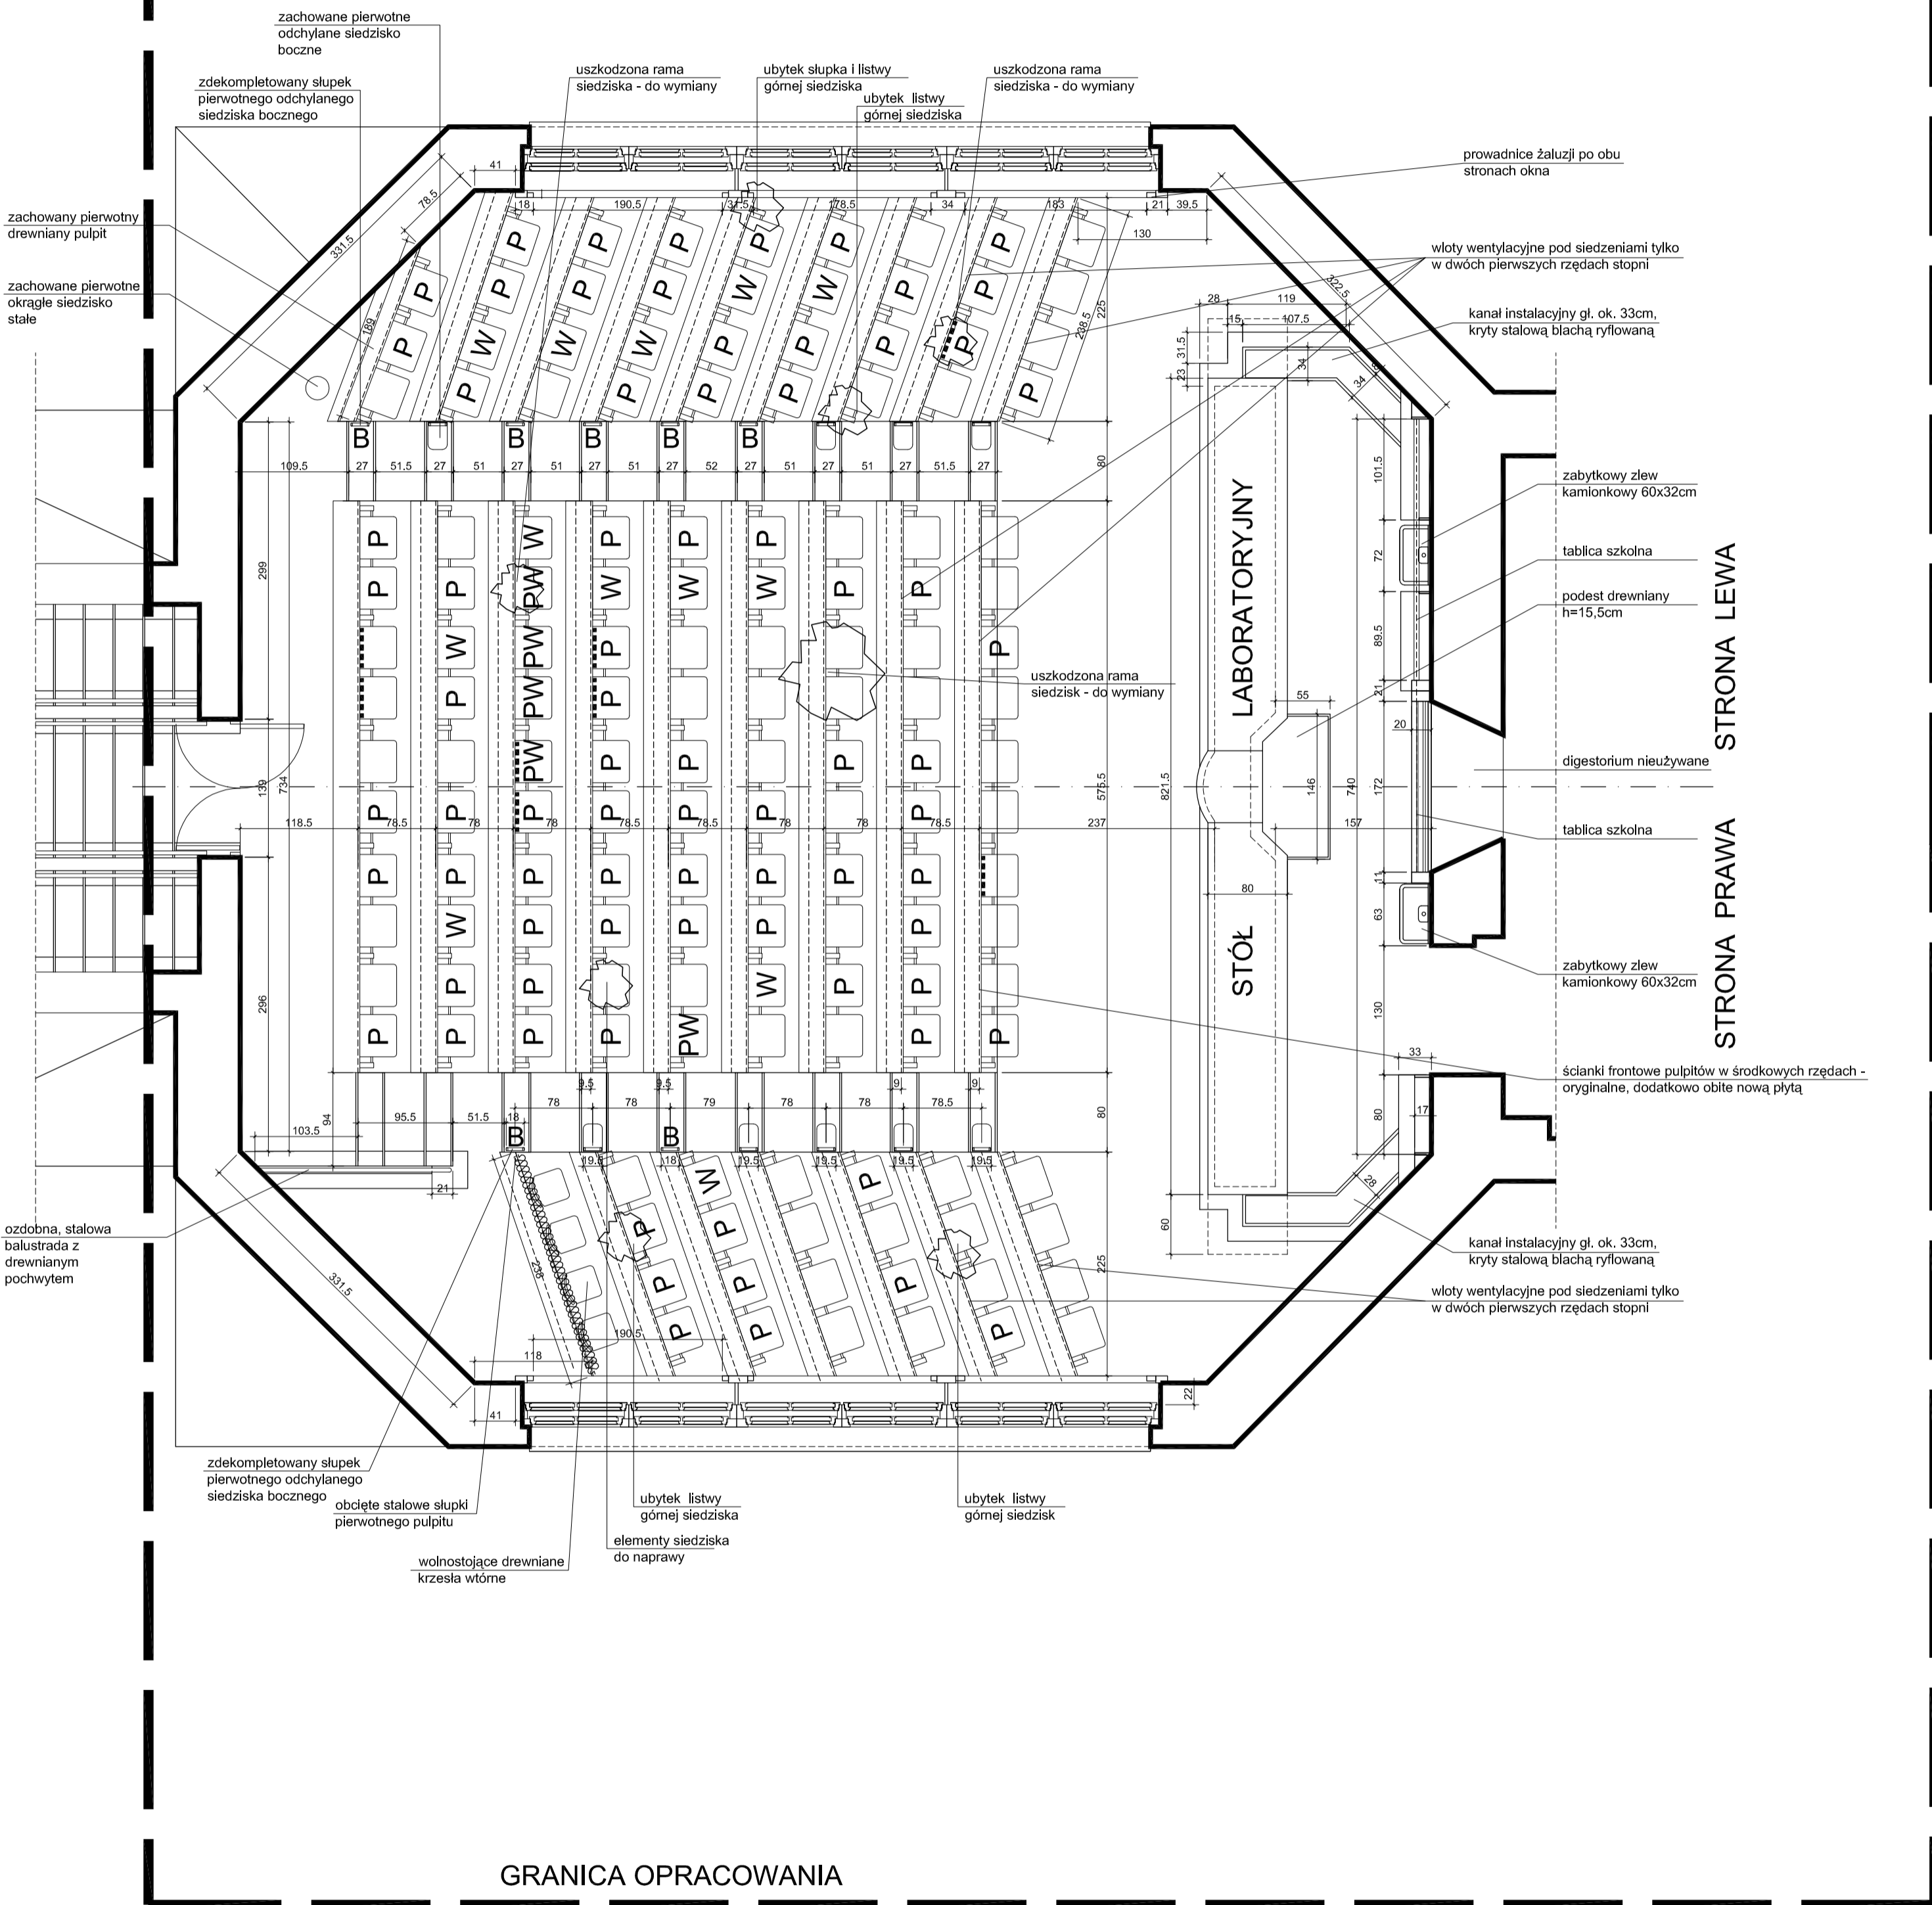

GRANICA OPRACOWANIA

STRONA LEWA
STRONA PRAWA

- B brak siedziska
- P płytka siedziska do wymiany
- W brak stalowej przeciwwagi
- elementy do wymiany
- brak zaplecek
- konieczność odtworzenia zaplecek

NAZWA INWESTYCJI: MODERNIZACJA I REWITALIZACJA SALI WYKŁADOWO-KONFERENCYJNEJ "AUDYTORIUM CHEMICZNE" WRAZ Z ZAPLECZEM		
INWESTOR: POLITECHNIKA GDANSKA WYDZIAŁ CHEMICZNY GDANSK, UL. NARUTOWICZA 11/12	BRANŻA: ARCHITEKTURA	DATA: PAŹDZIERNIK 2009
NAZWA RYSUNKU: RZUT AUDYTORIUM - STAN ISTNIEJĄCY	SKALA: 1 : 50	NR RYSUNKU: A22
PROJEKTANT: dr hab. inż. arch. E. Ratajczyk-Piątkowska upr. nr 904/Gd/82 PO-0410 mgr inż. arch. K. Piątkowska upr. proj. nr 495 / 09 / U / C		