


6 PRZEKRÓJ p - p

DETAL 5 rys. A20

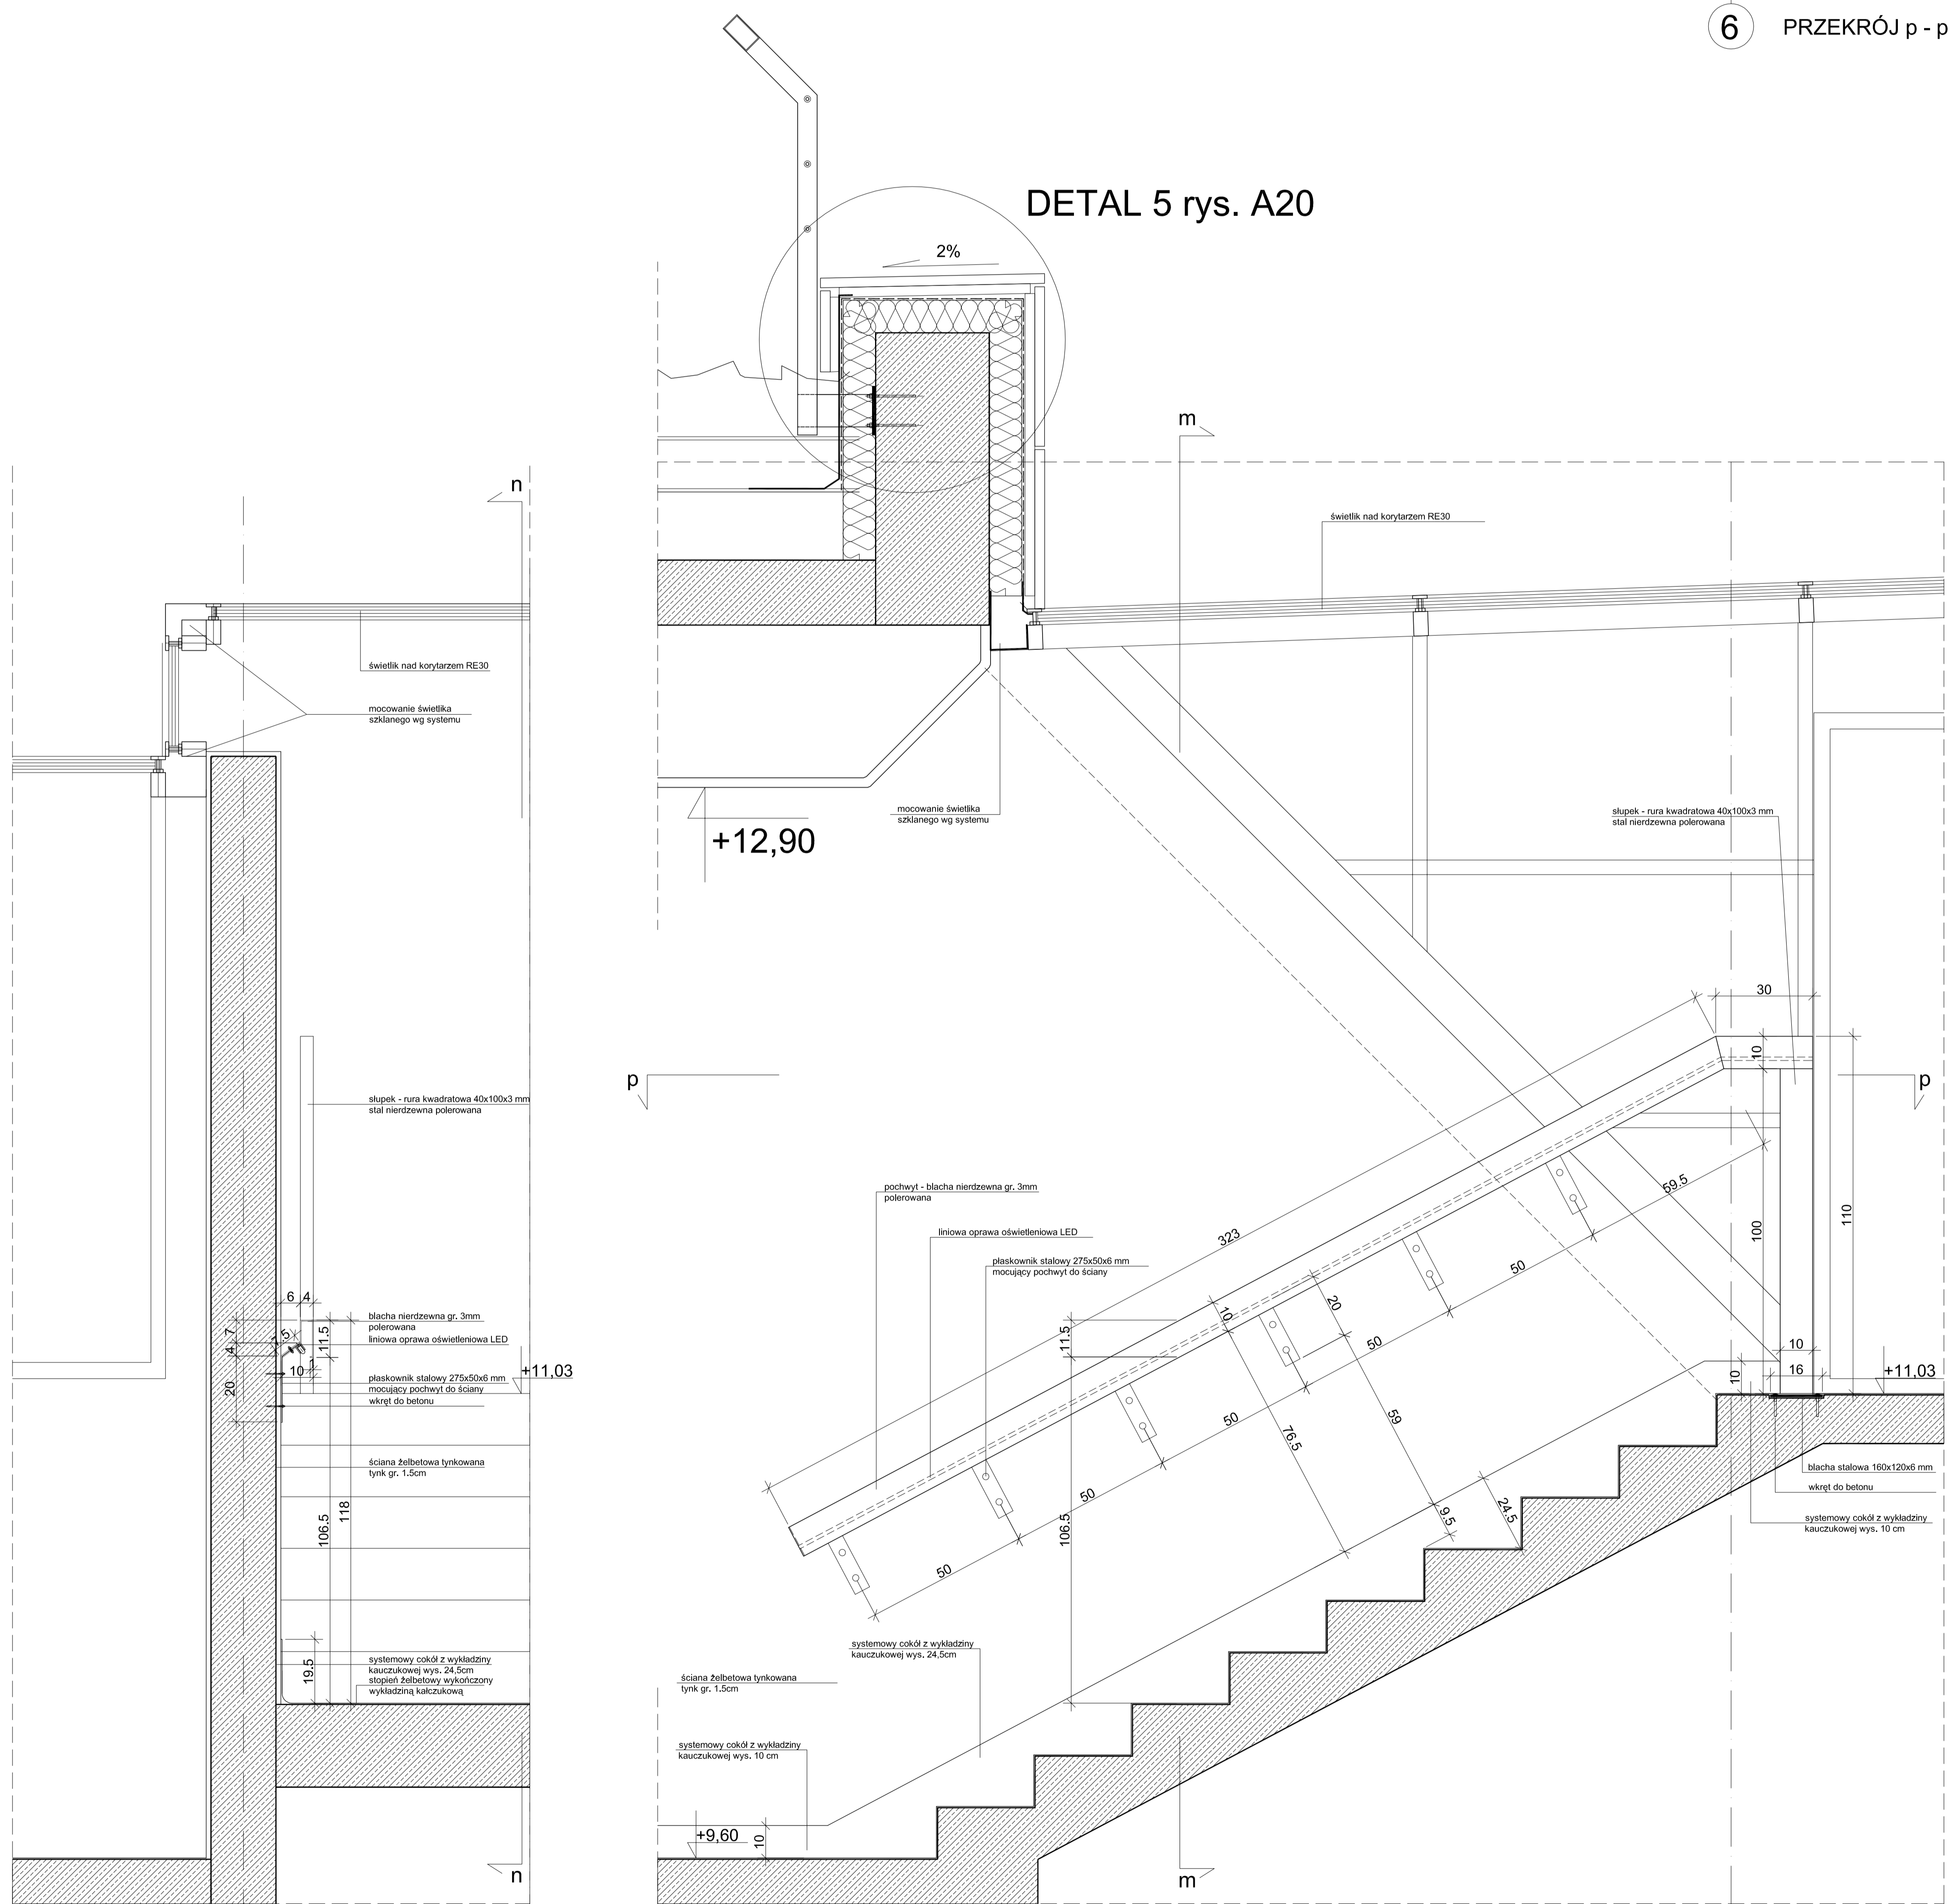

2 PRZEKRÓJ m - m

6 PRZEKRÓJ n - n

UWAGA : wykonanie elementów stalowych zgodnie z opisem technicznym projektu. Spawy szlifowane.
Na rysunkach podano wymiary szlif szklanych balustrad zgodnie.

UWAGA : WYMIARY ZWERYFIKOWAĆ NA BUDOWIE

PROJEKTOWAŁ		WYKONAŁ	
MICHAŁA KACIPIŃSKA	ARCHITEKTURA	MIŁOŚĆ	ARCHITEKTURA
POLITECHNIKA GÓRNICZA Katedra Inżynierii Budowlanej i Wydział Inżynierii Budowlanej			
DETAL 10 - KLATKA SCHODOWA K2			
1:10			1:10
mgr inż. arch. E. Rynkiewicz-Paluszka mgr inż. arch. K. Hoffmann mgr inż. arch. S. Dopierała mgr inż. arch. S. Dopierała			

A34