
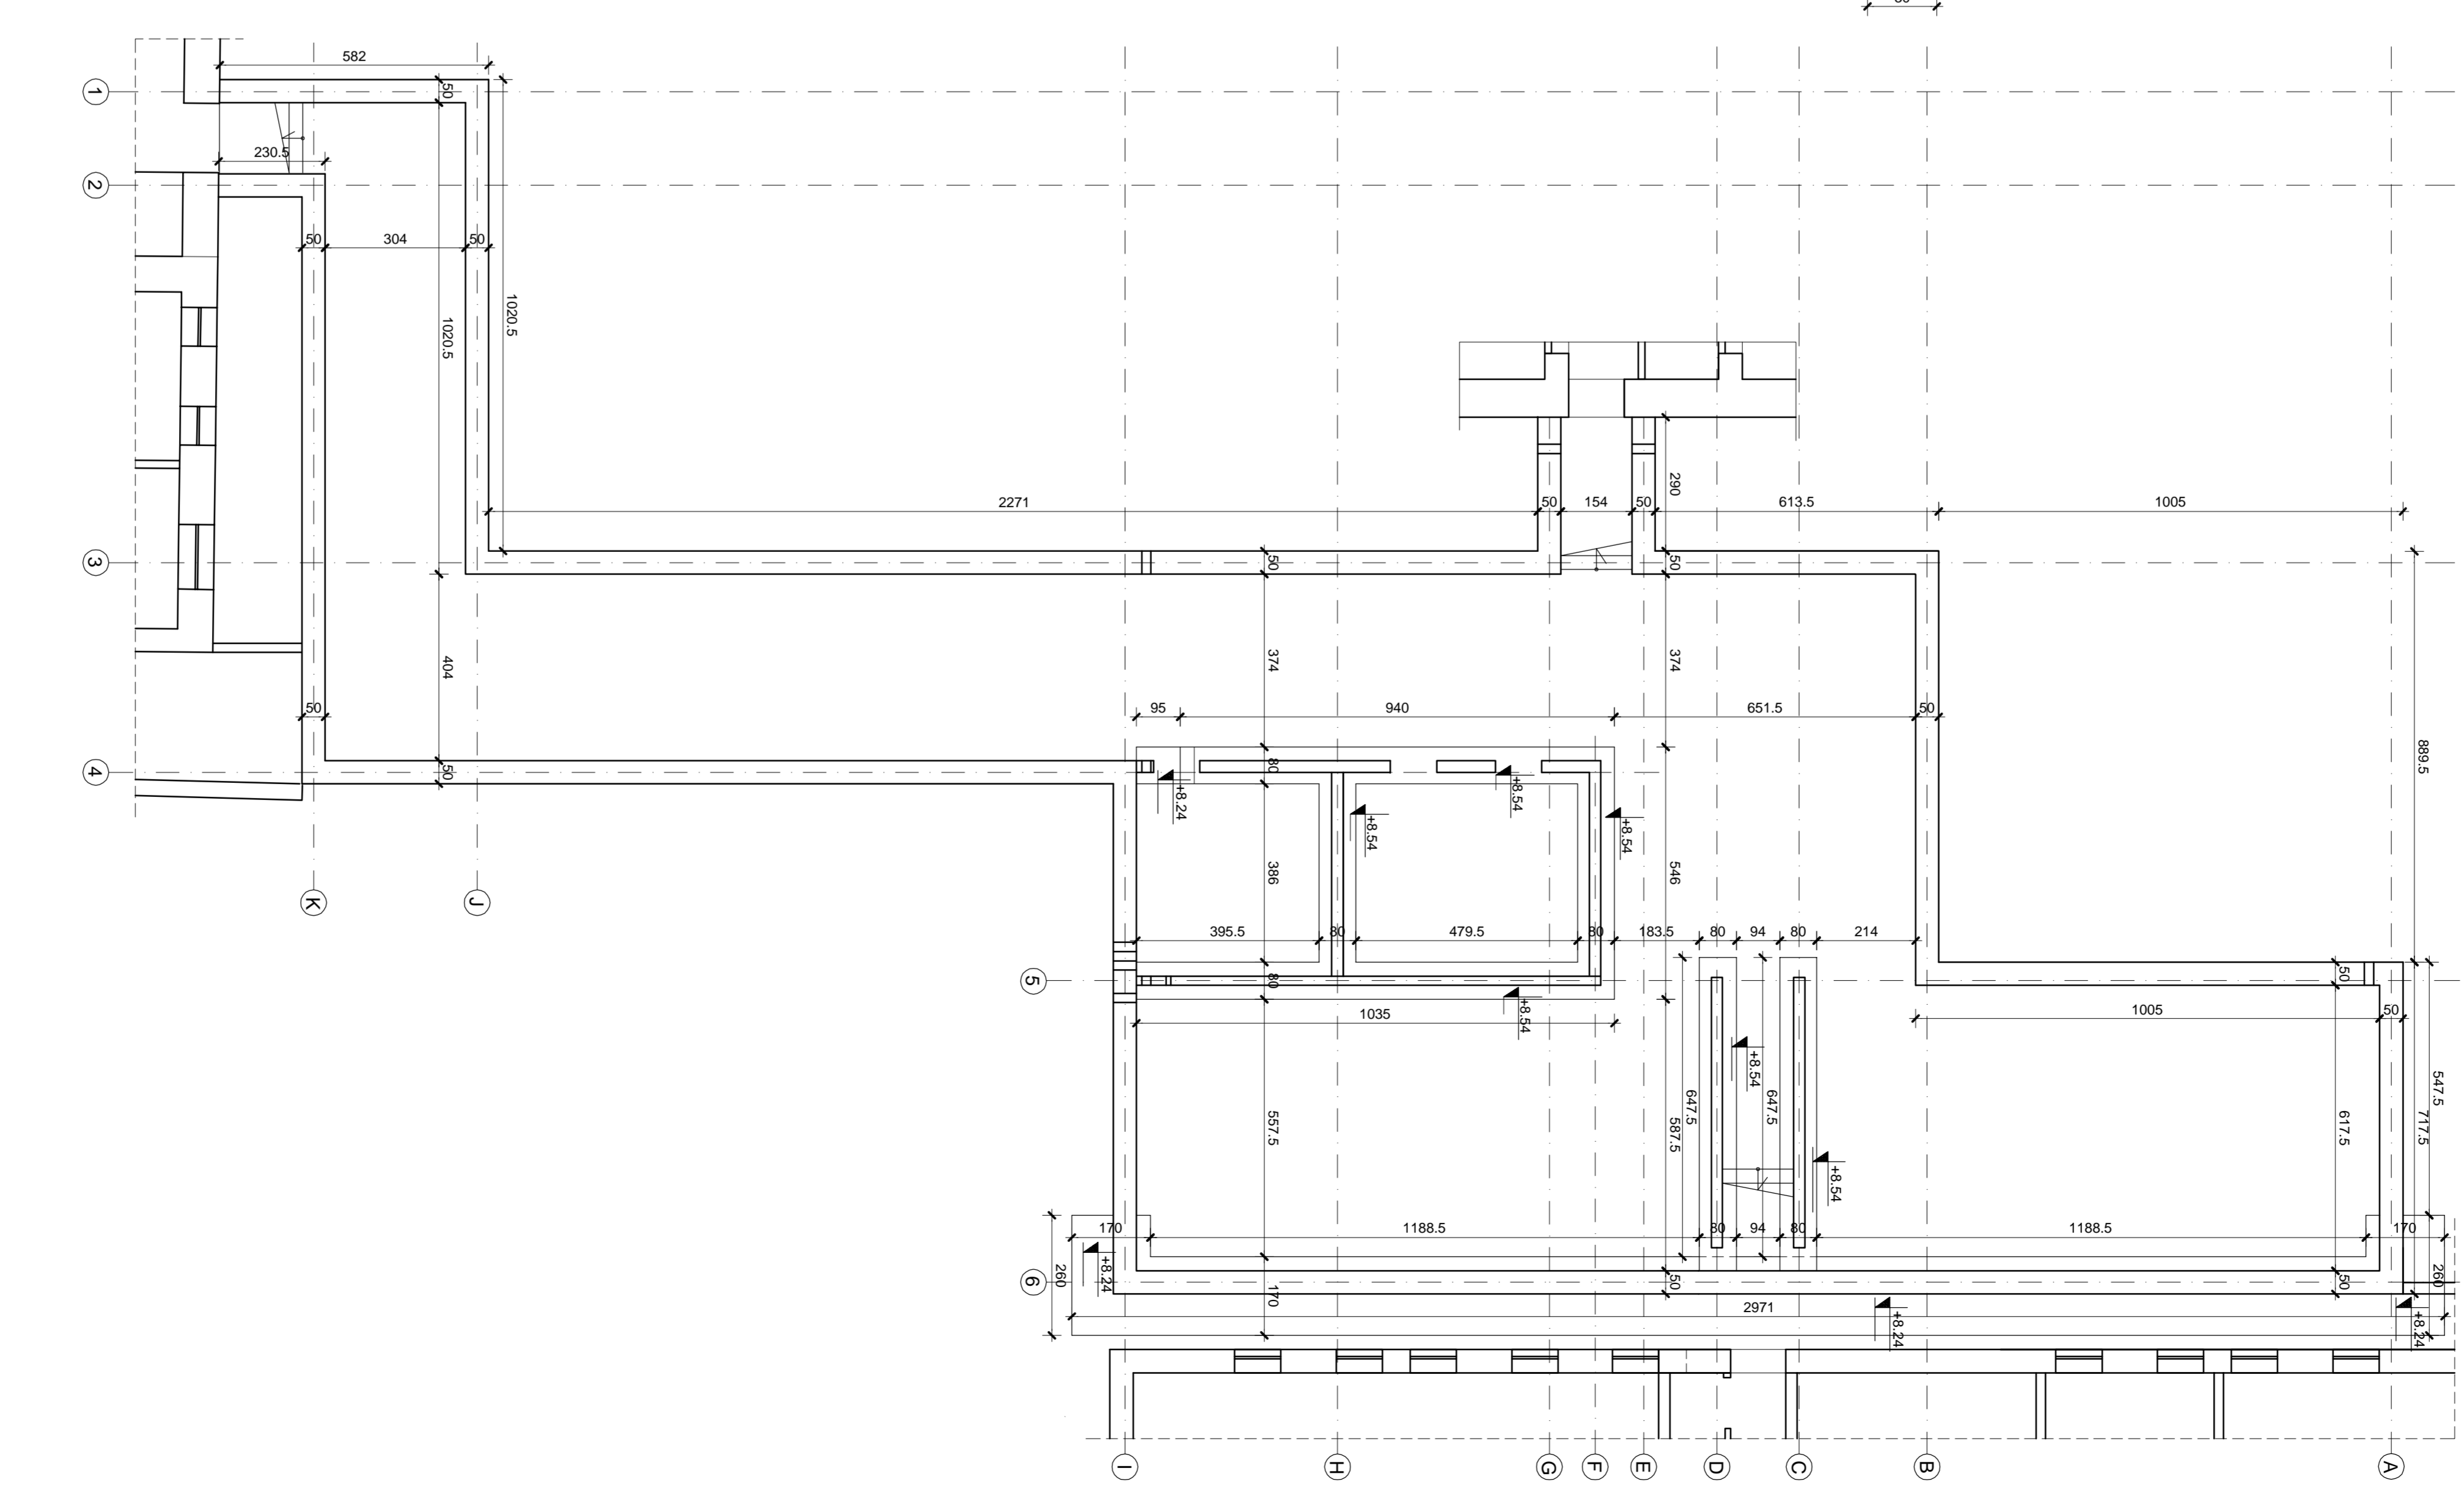
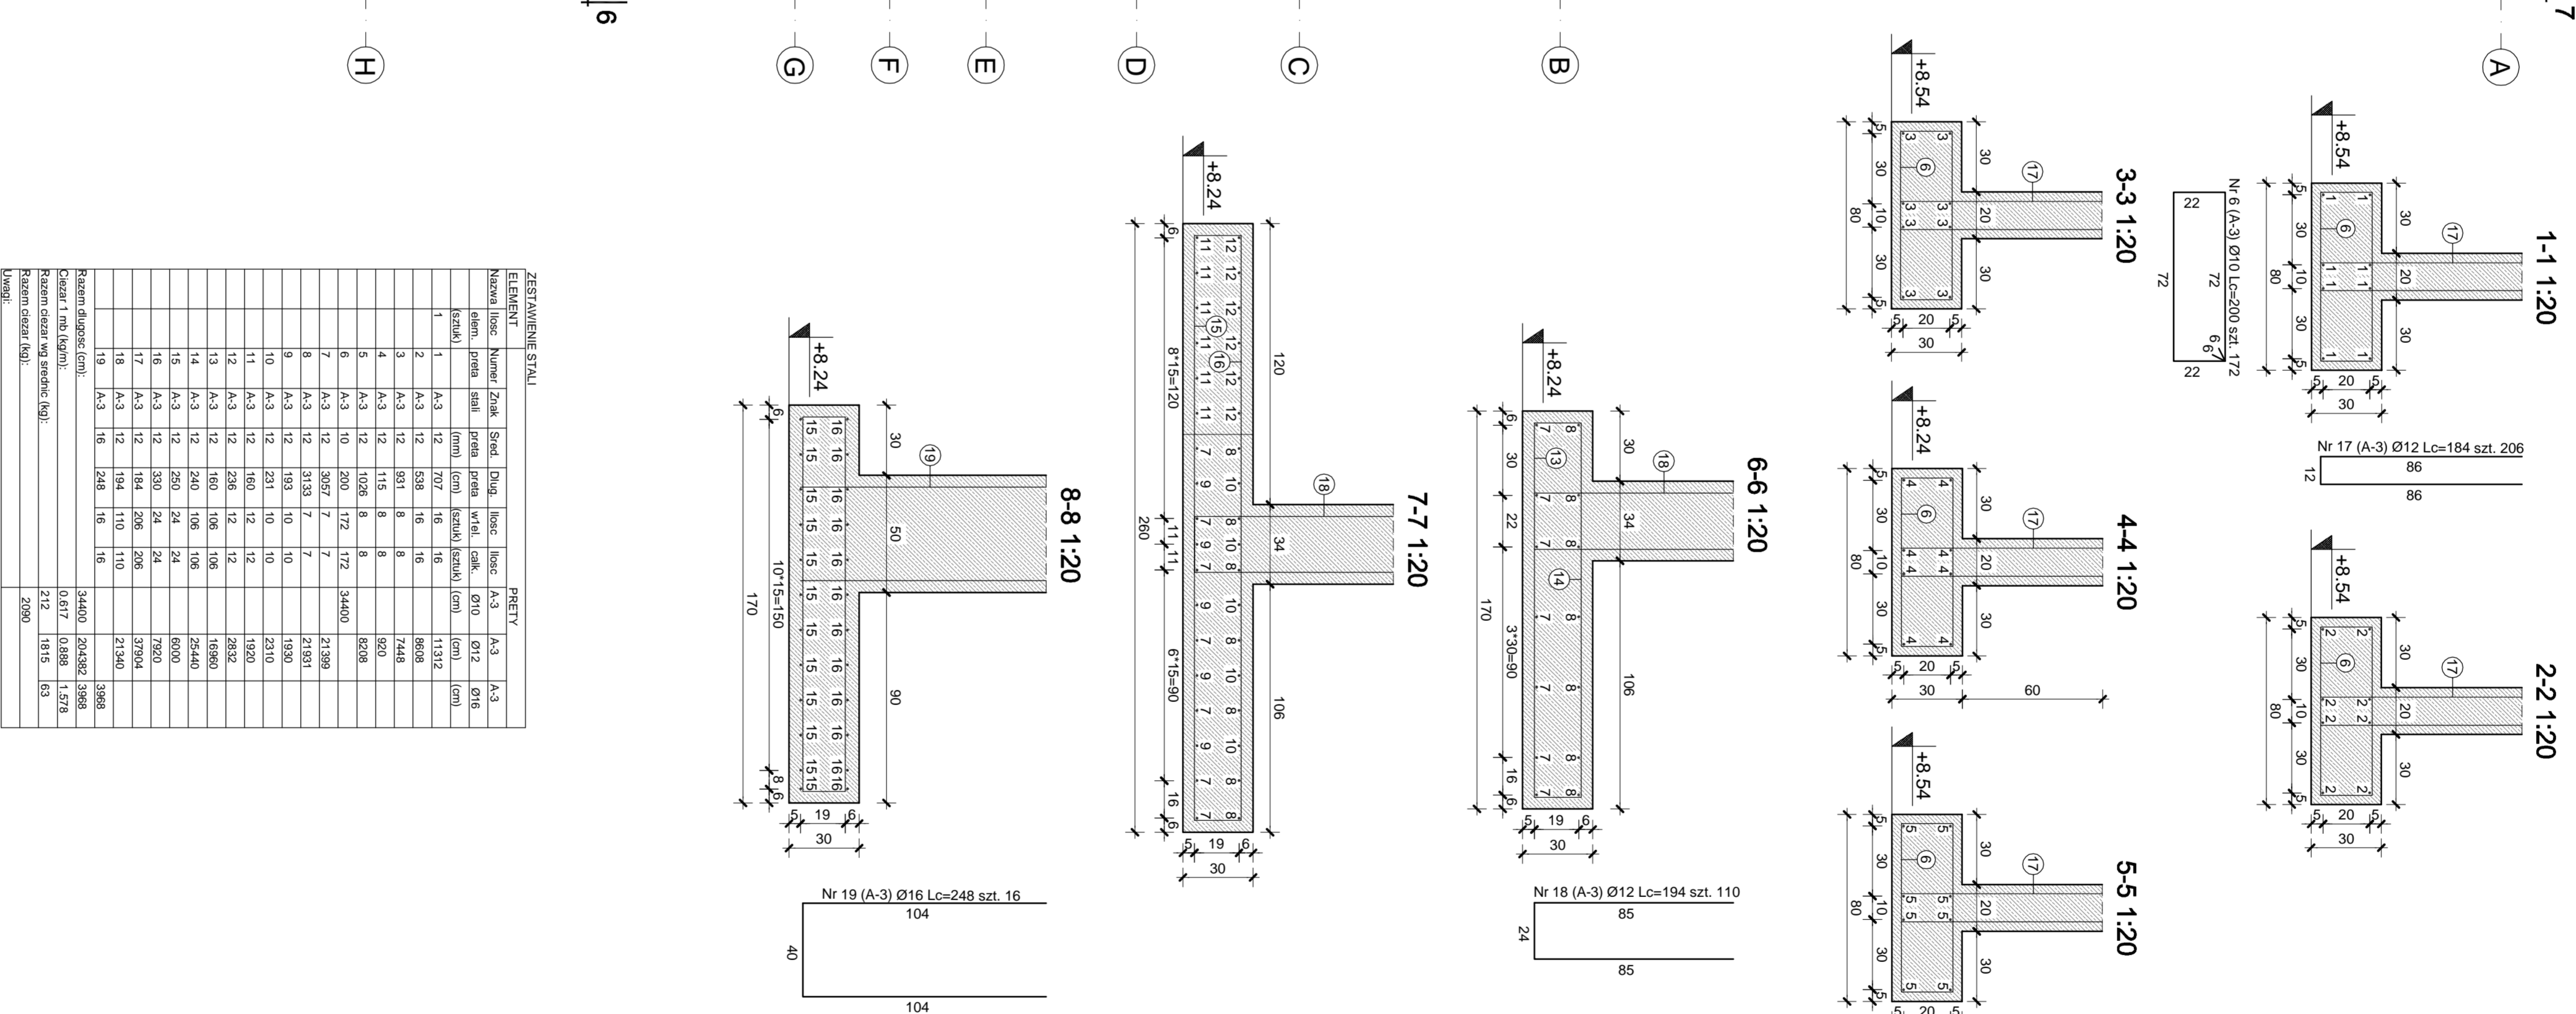
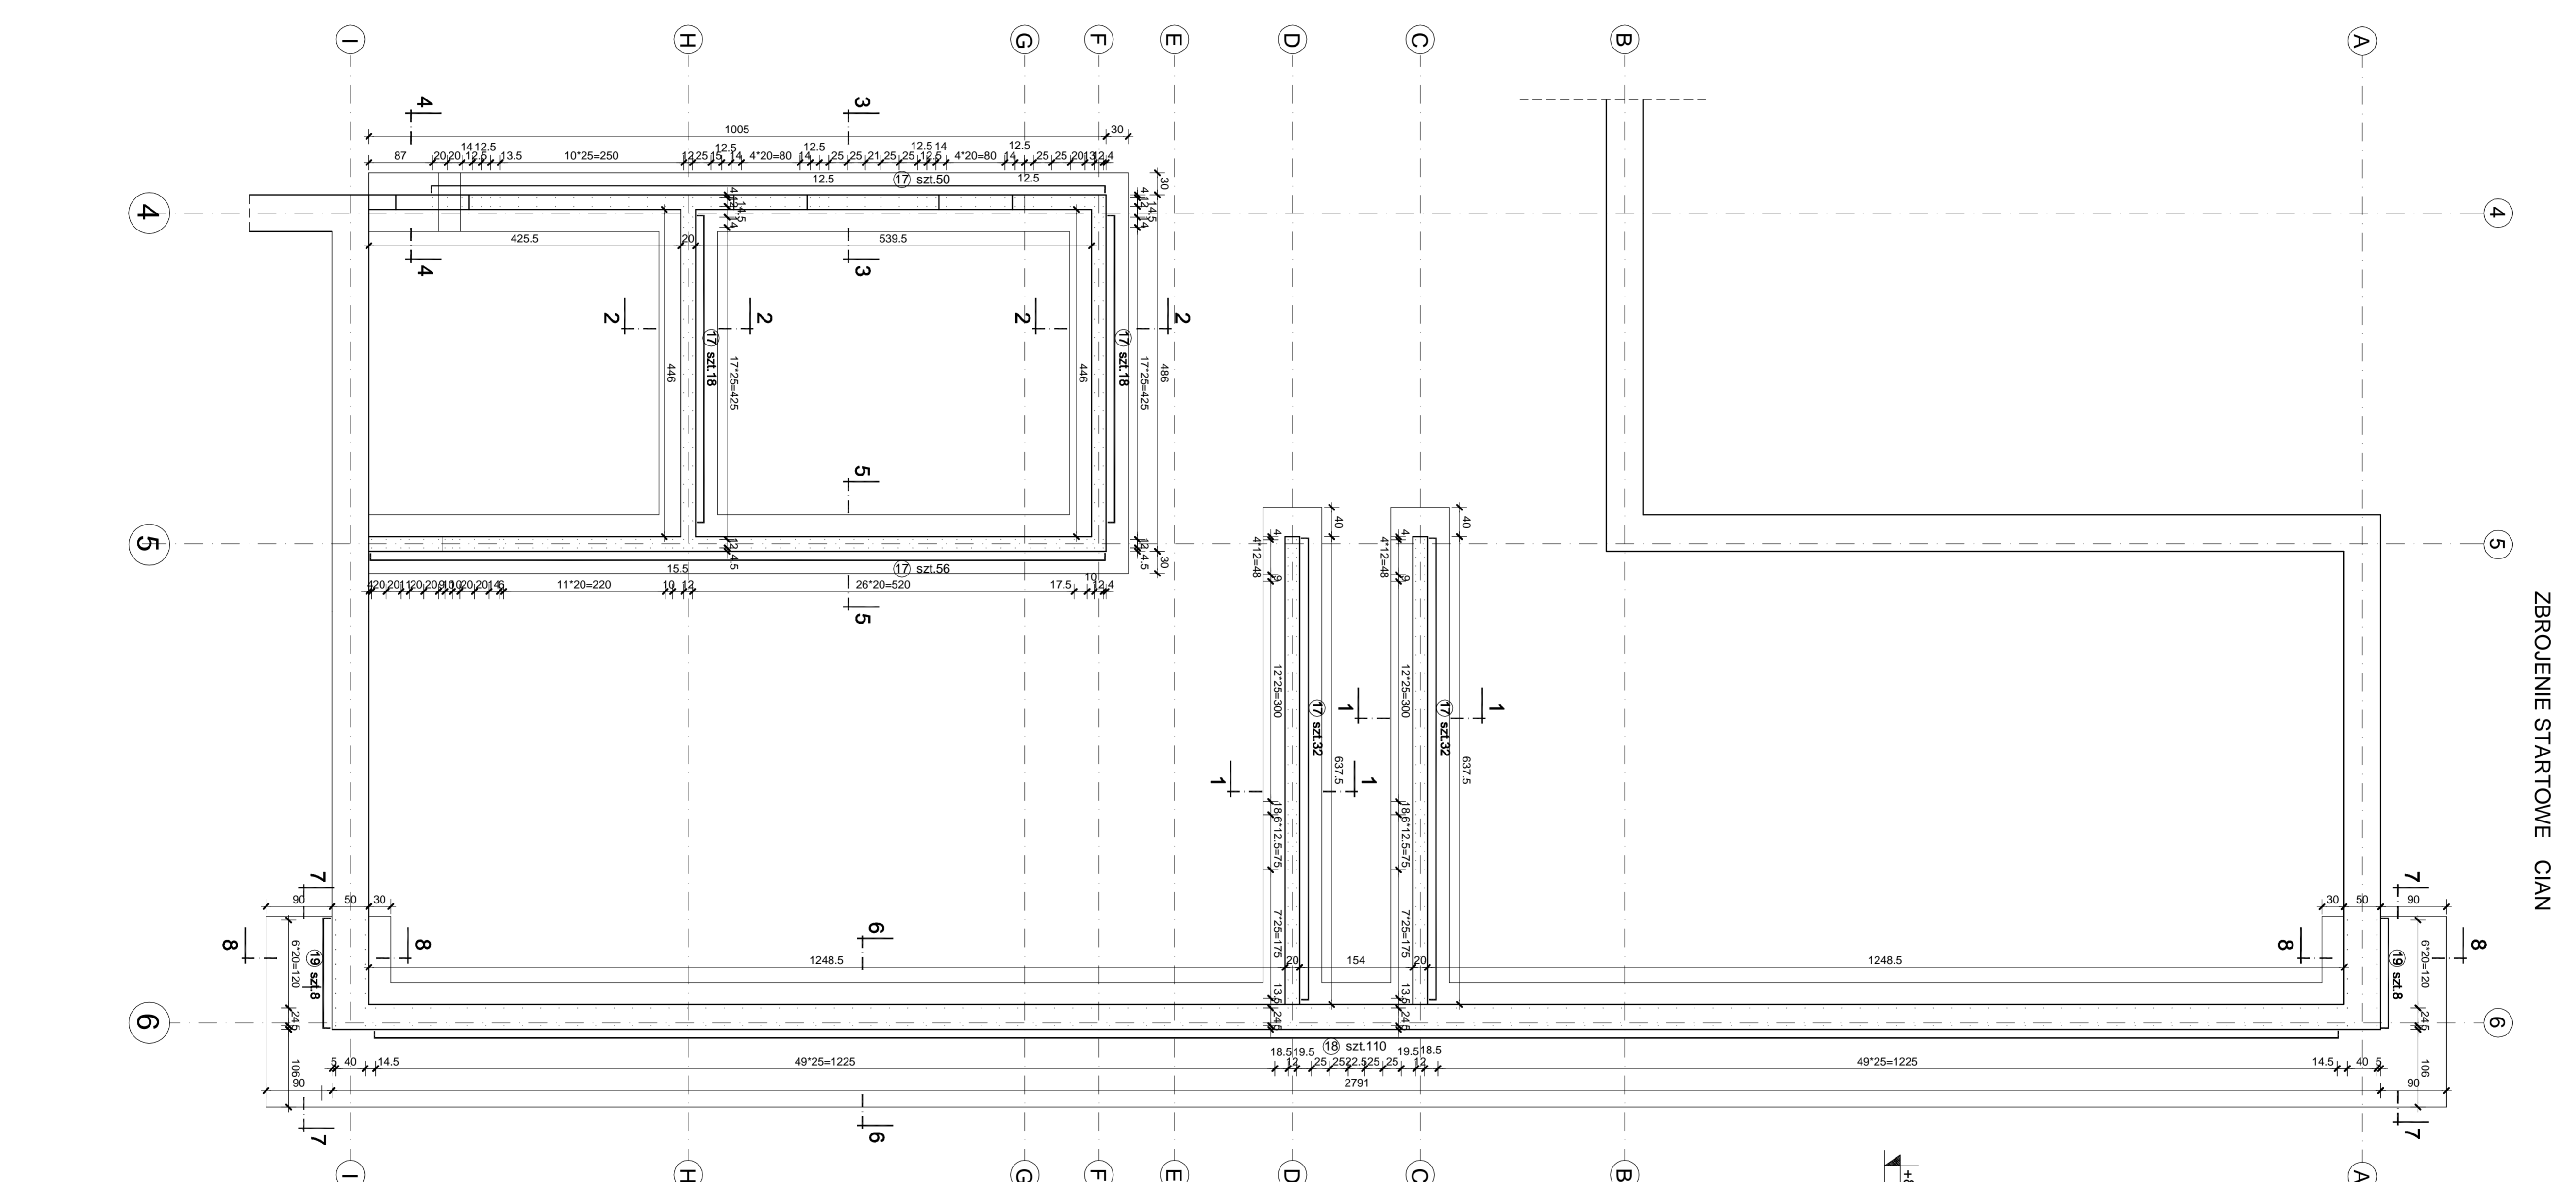


KONSTRUKCJA FUNDAMENTÓW 1:50

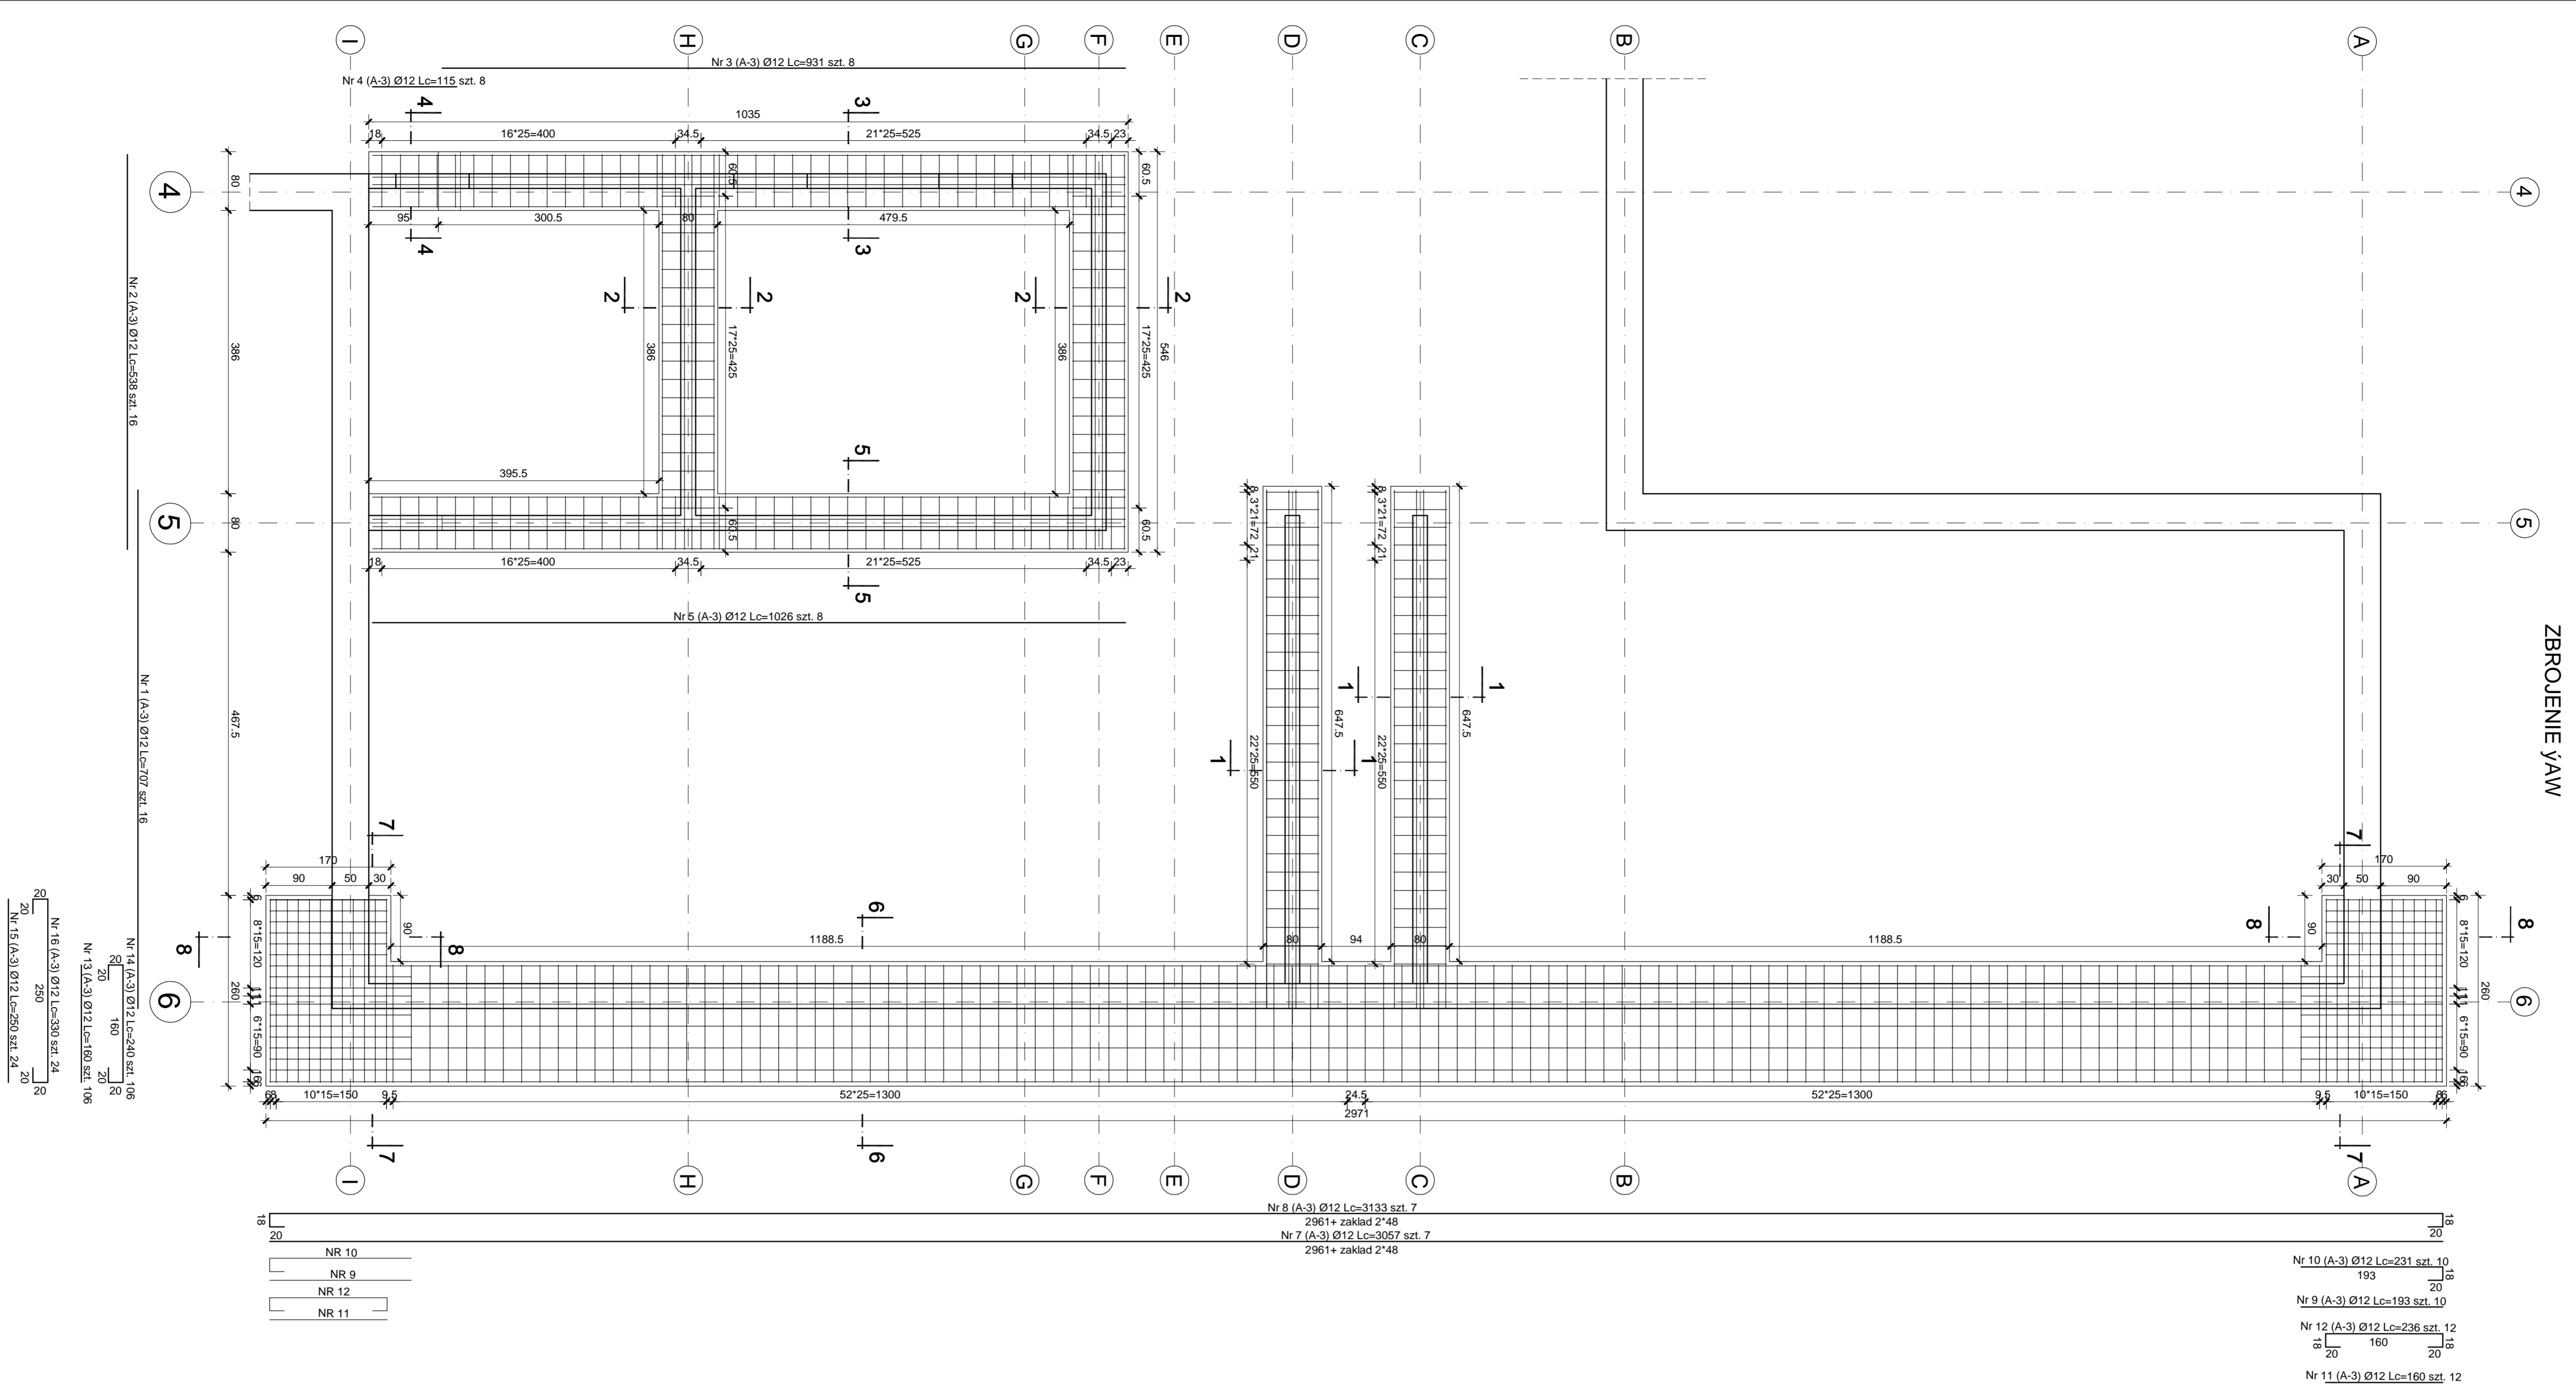

ZESTAWIENIE PRĘTÓW	

MATERIAŁ:
BETON C20/25
STAL GIÓWA A400 (R50 W)
STRZEPIÓWA A400 (R50 W)

