




KONSTRUKCJA STROPU NA POZ.+12.57
(PYTA GR 35 CM)
ZBROJENIE DOŁNE 1:50

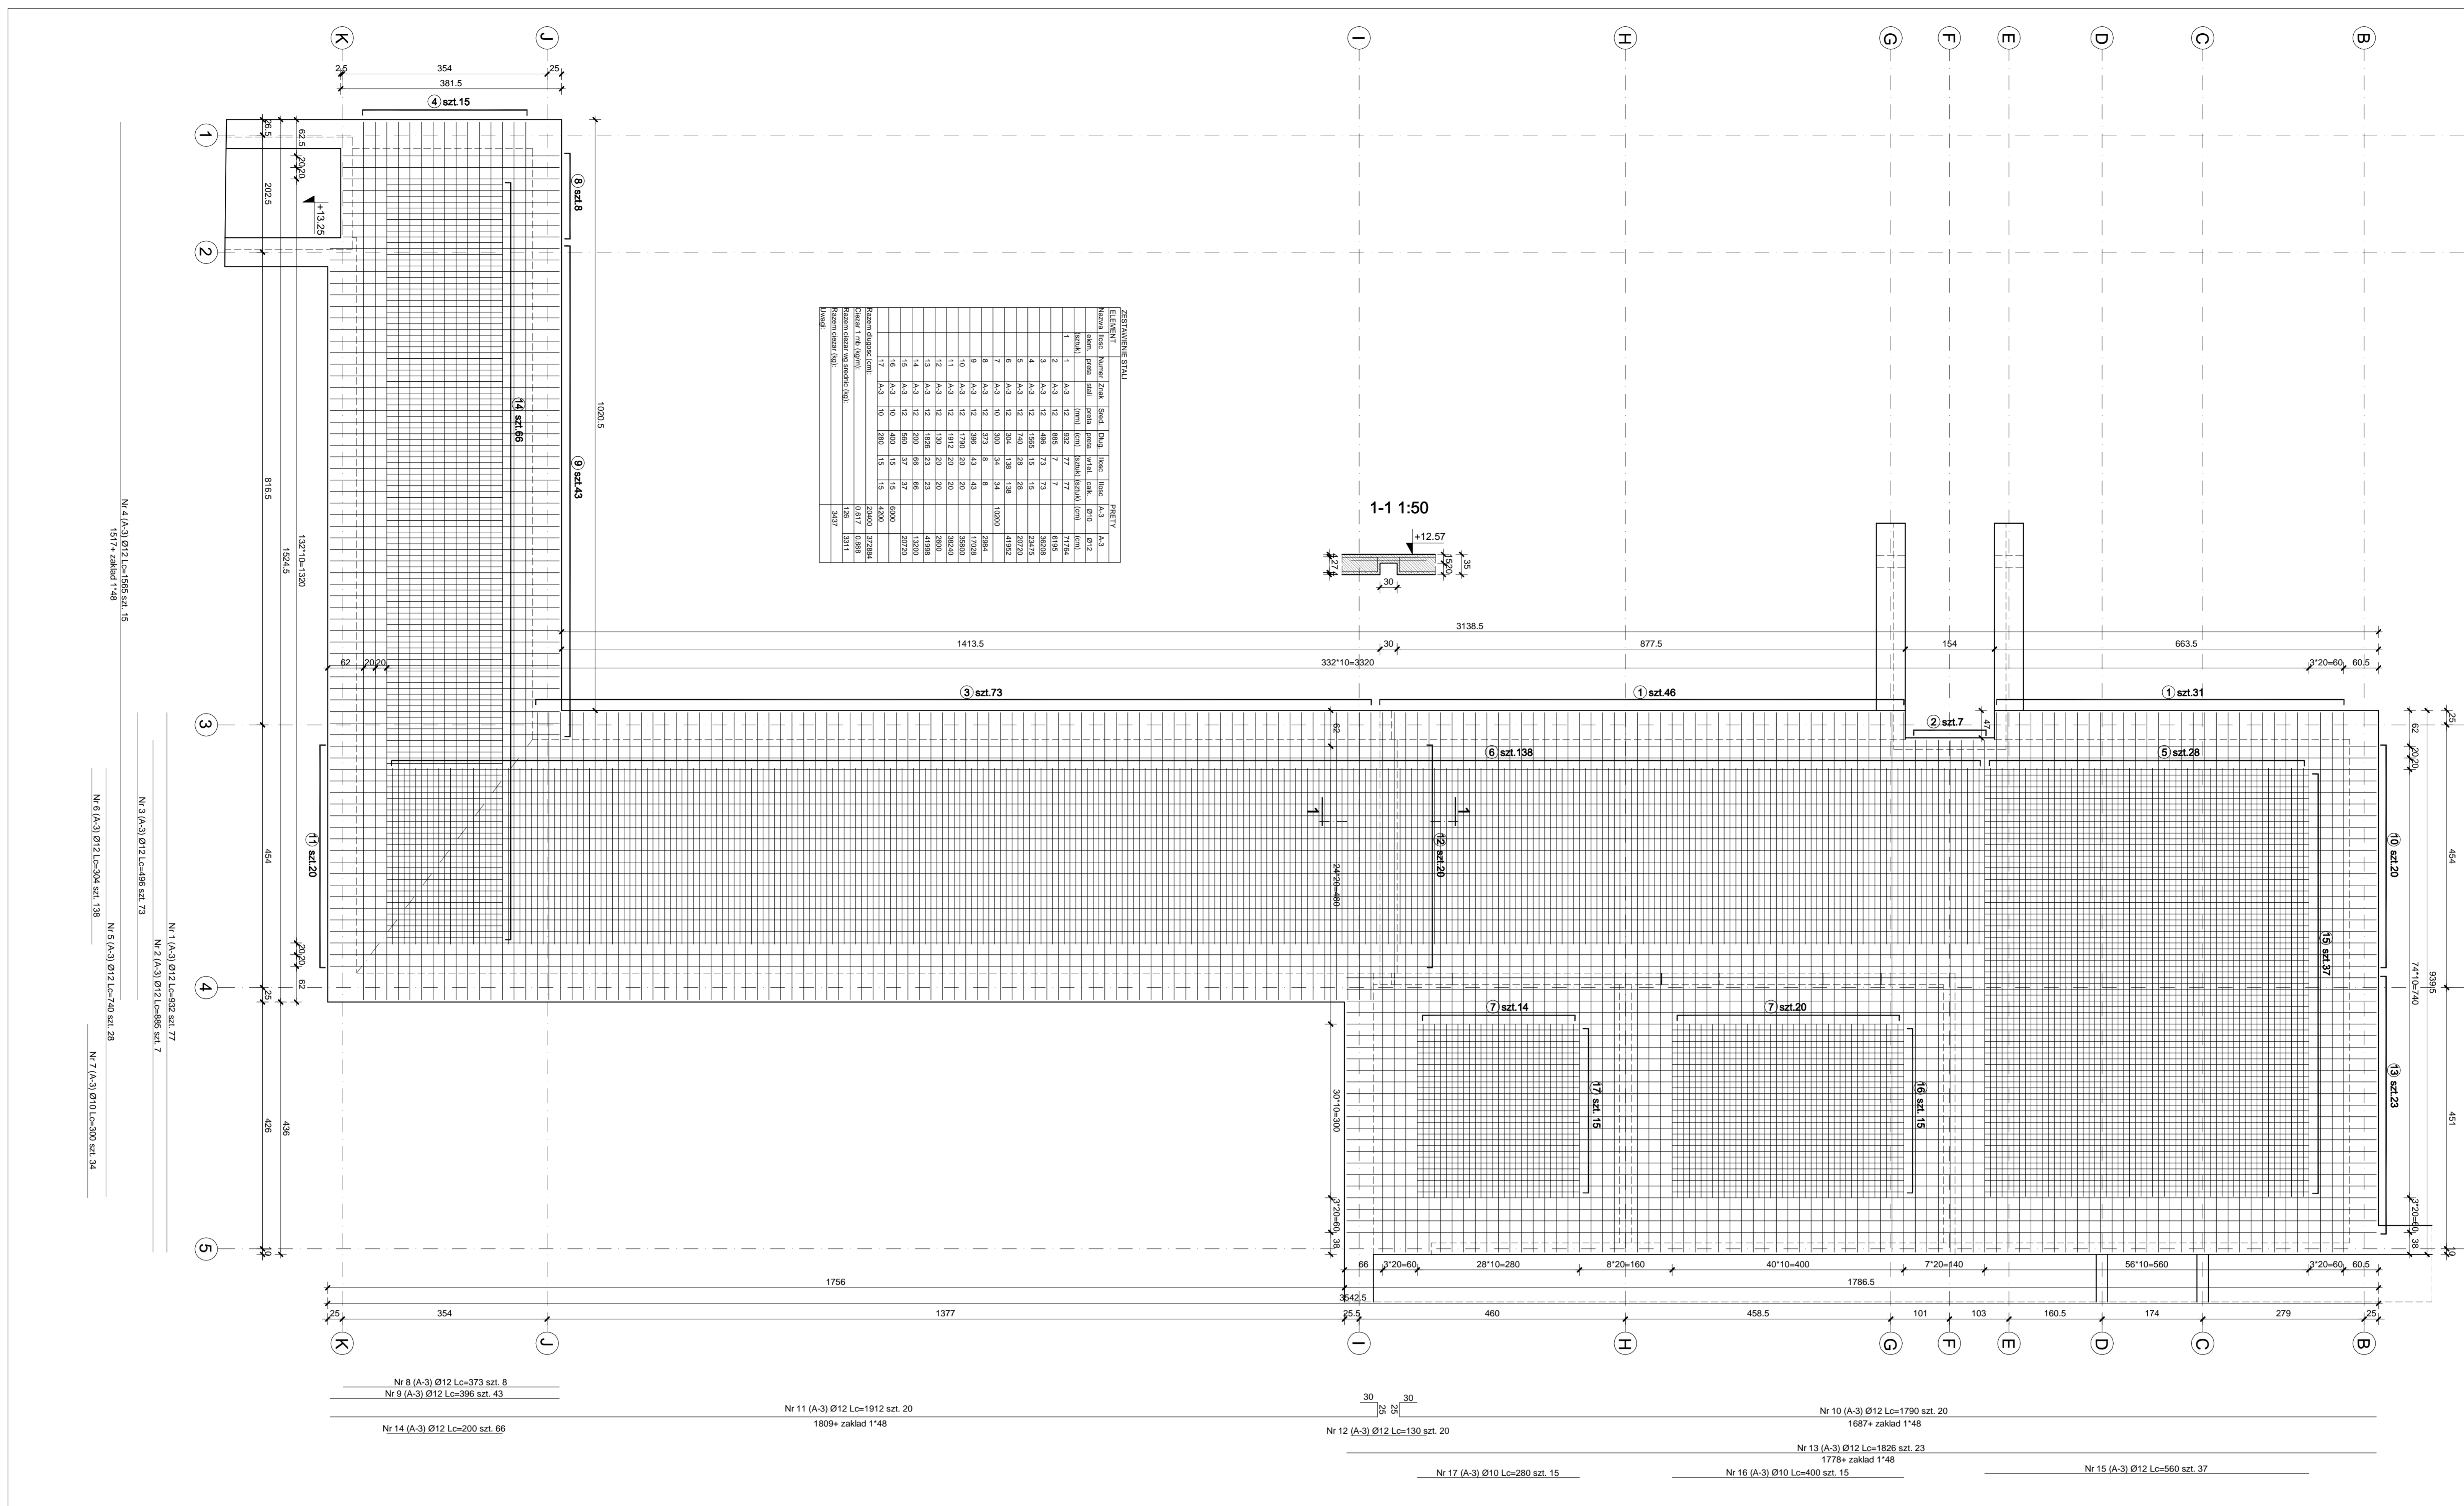

ZBROJENIE GÓRNE 1:50

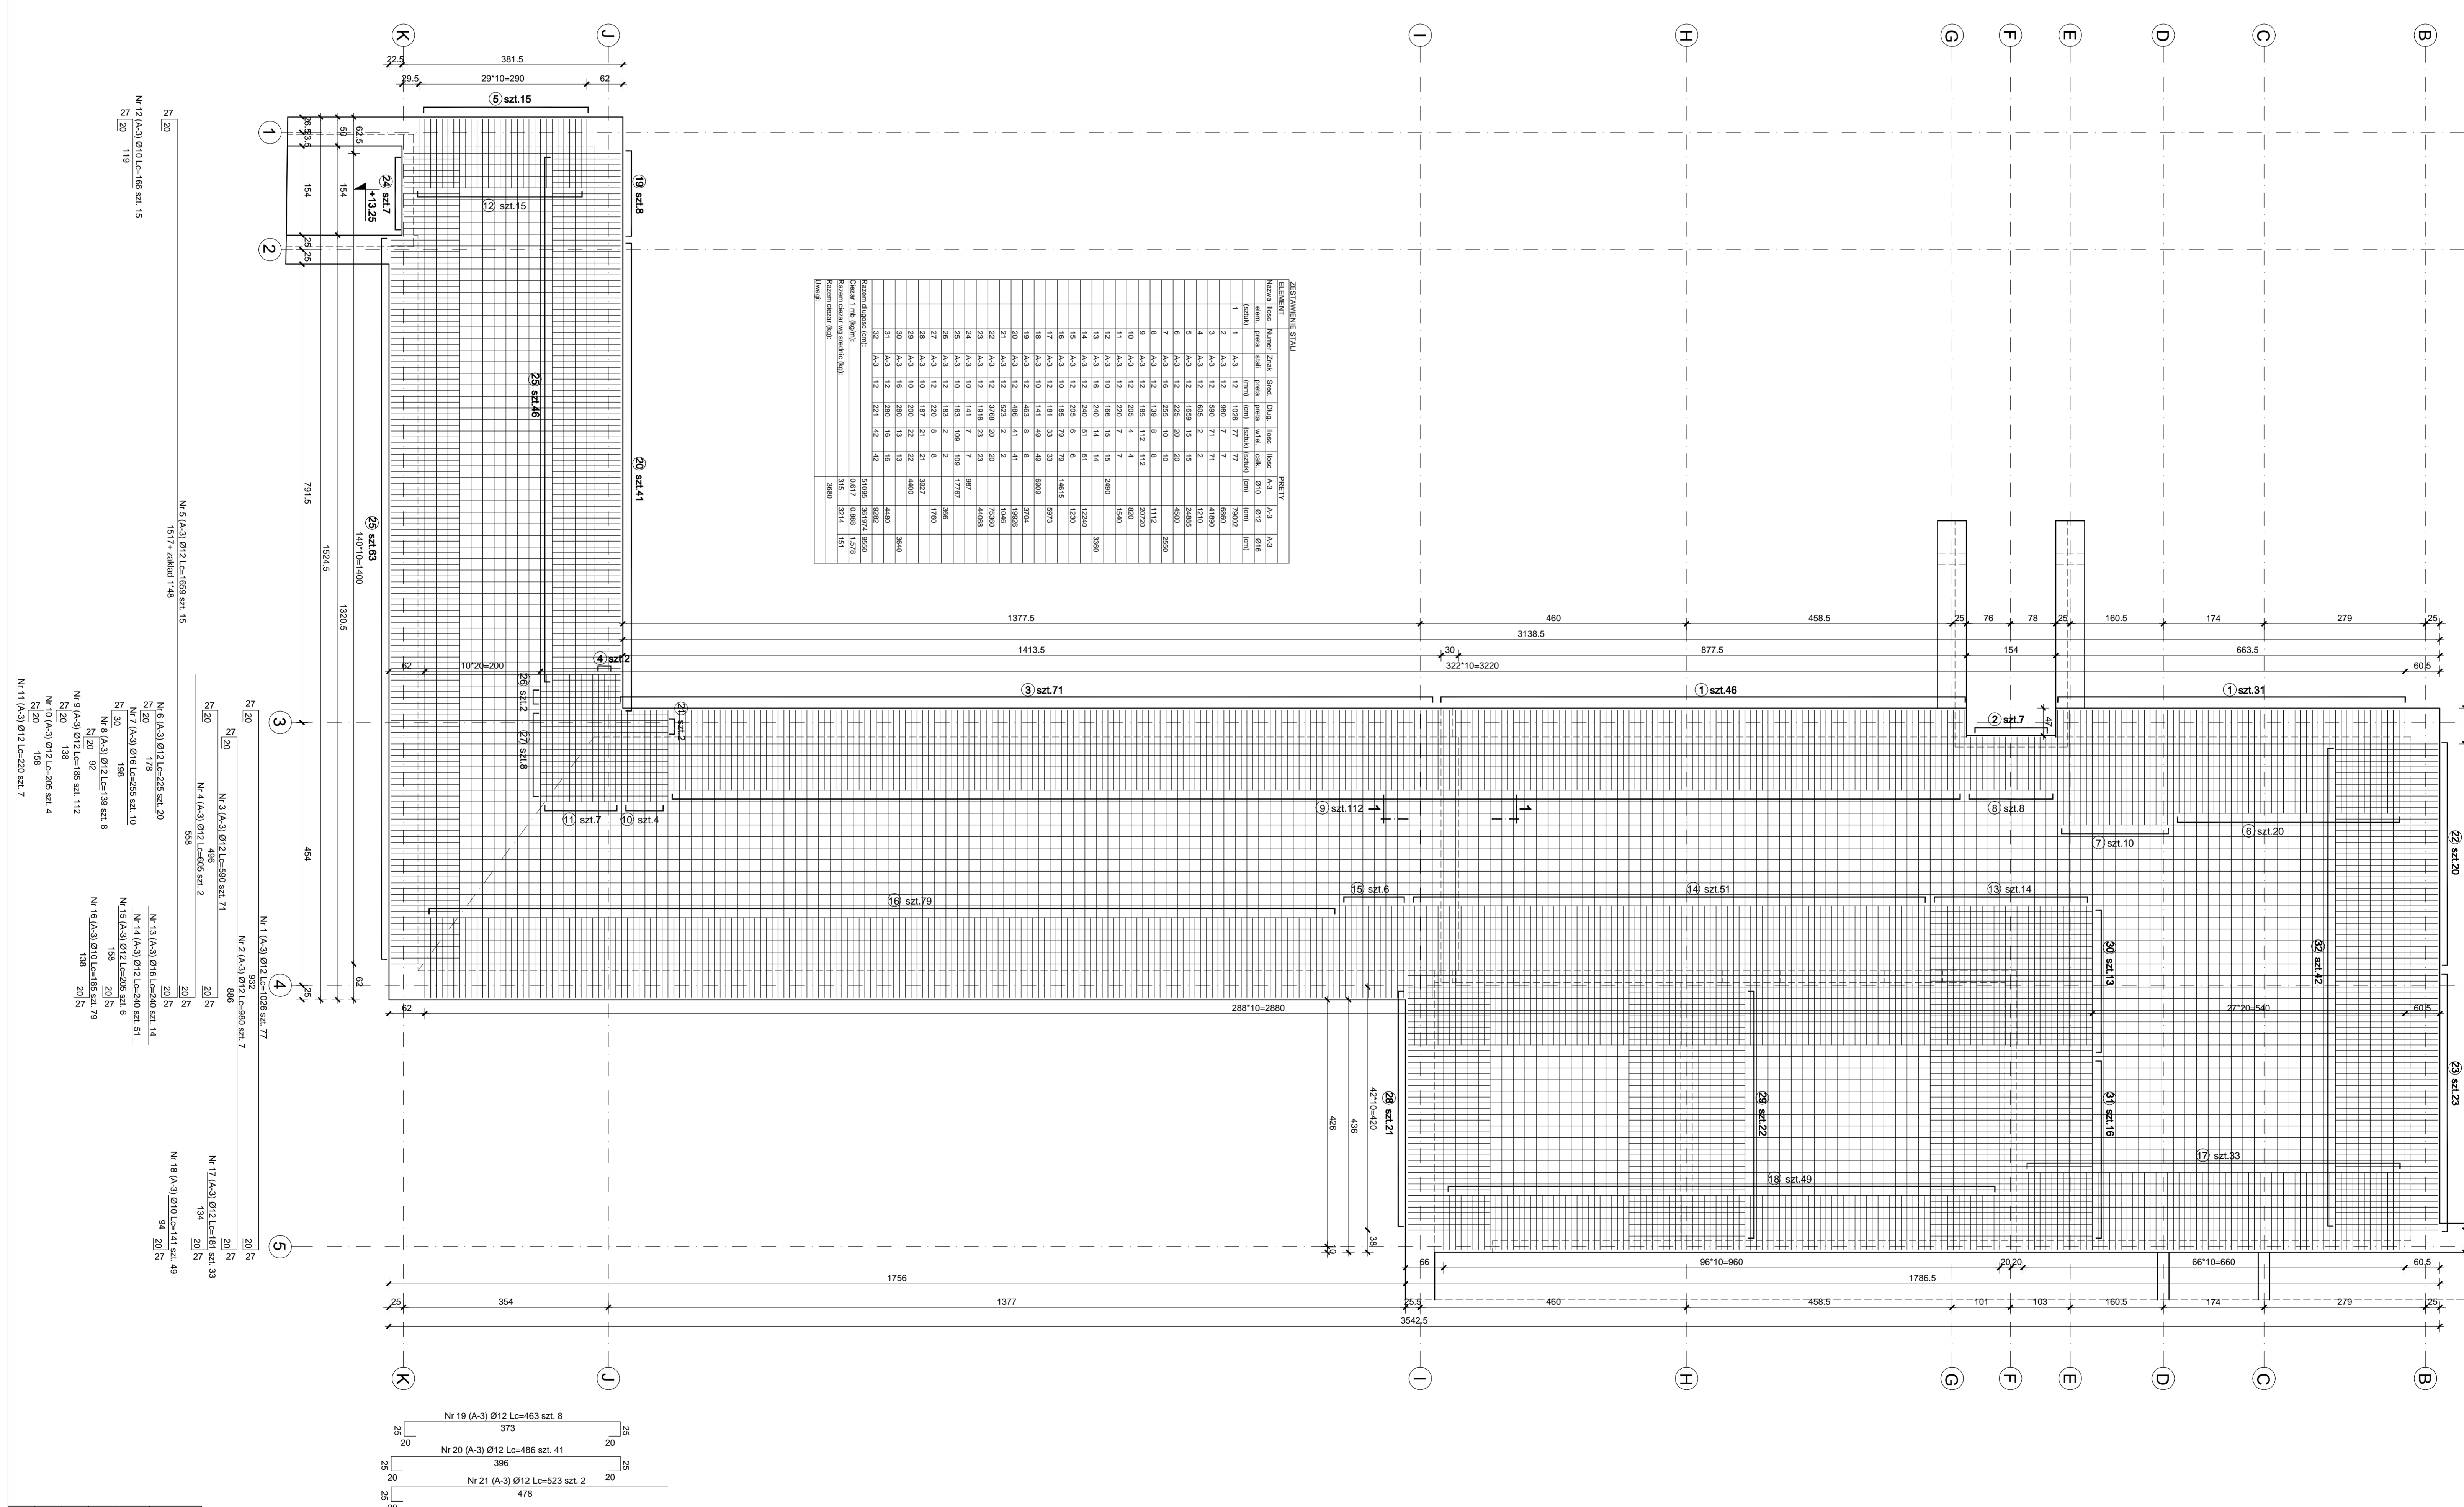

KONSTRUKCJA STROPU NA POZ.+13.25 1:50
(PYTA GR 20 CM)

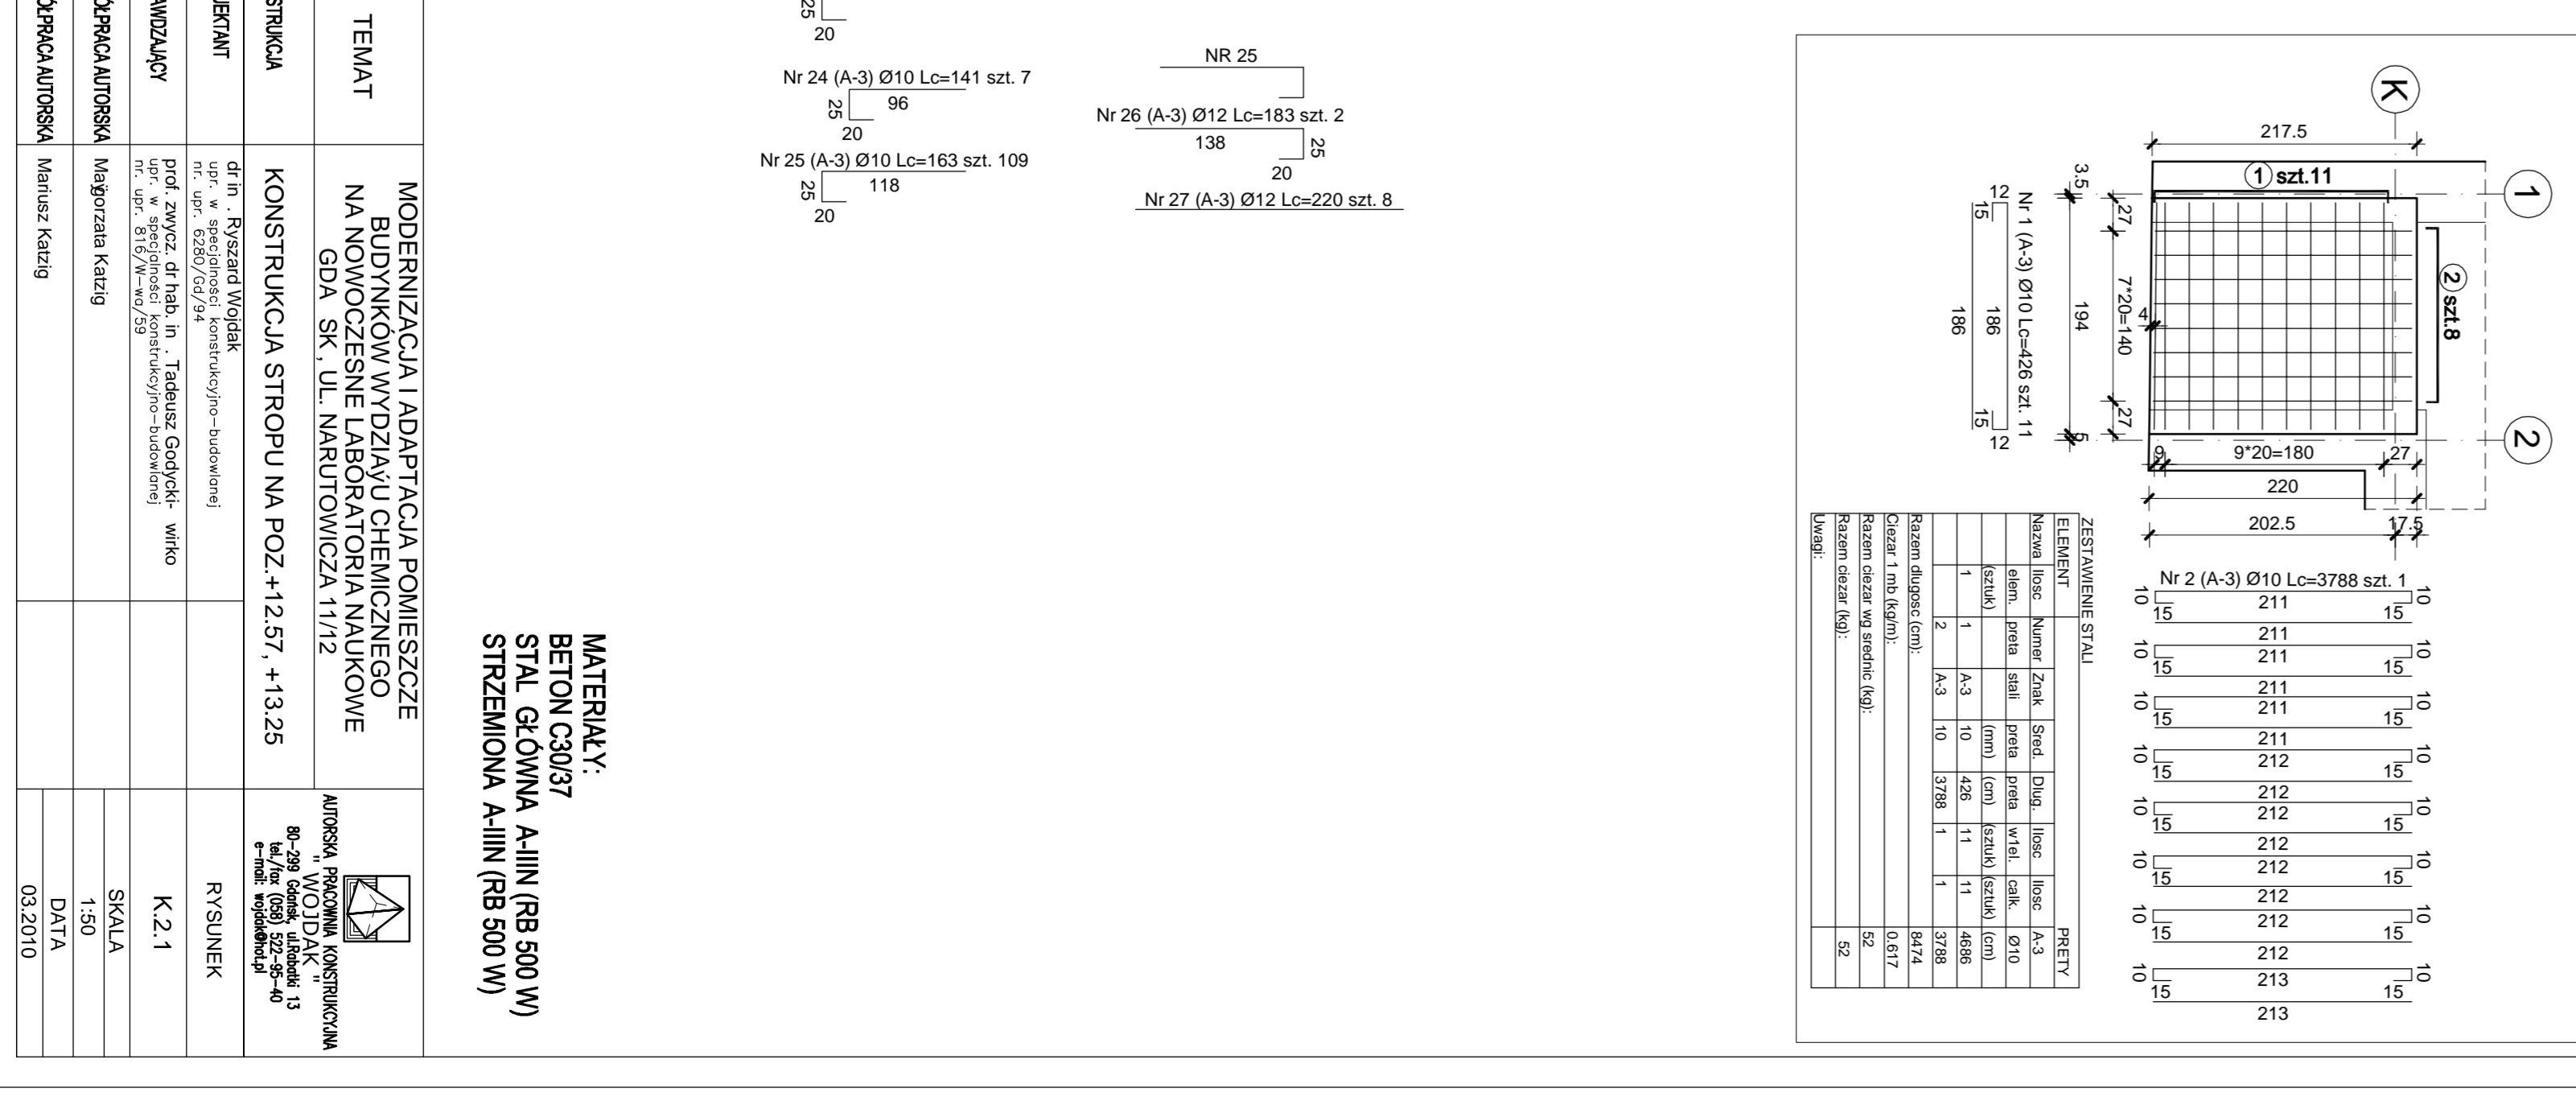

TEMAT	MODERNIZACJA I ADAPTACJA POMIESZCZENIA NA NOWOCZESNE LABORATORIUM NAUKOWE
INWESTOR	GDAŃSKIE WYSTAWISKO
PROJEKTANT	BIURO PROJEKTOWE 'KONSTRUKCJA'
OPRACOWANIE	PRACOWNIK
WYKONANIE	PRACOWNIK
WERYFIKACJA	PRACOWNIK
DATA	03.2010

MATERIAŁY:
BETON C18/20 (RB 500 W)
STYŻYCIOWA A11 (RB 500 W)