

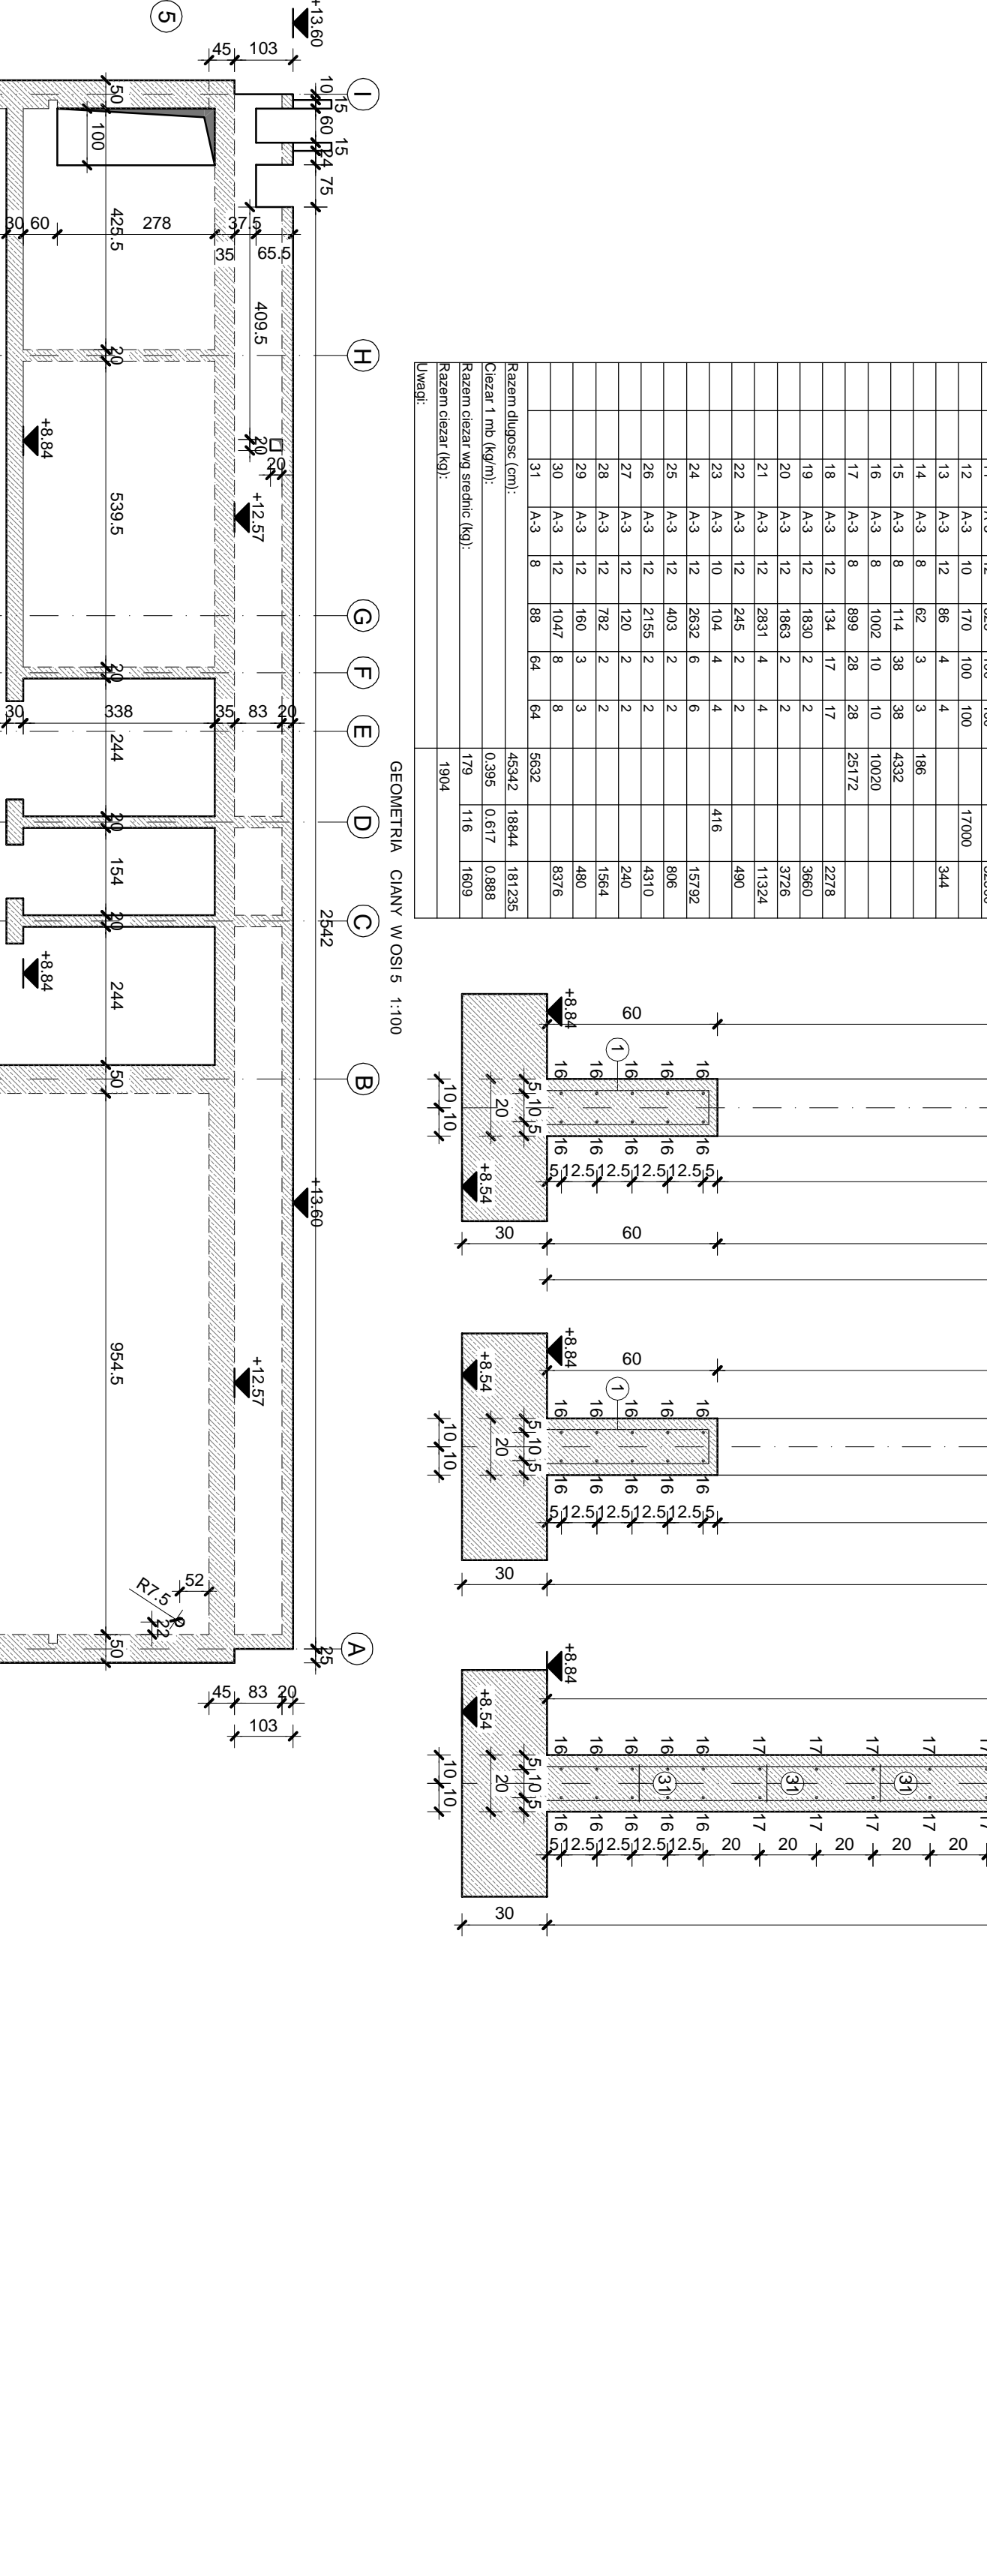
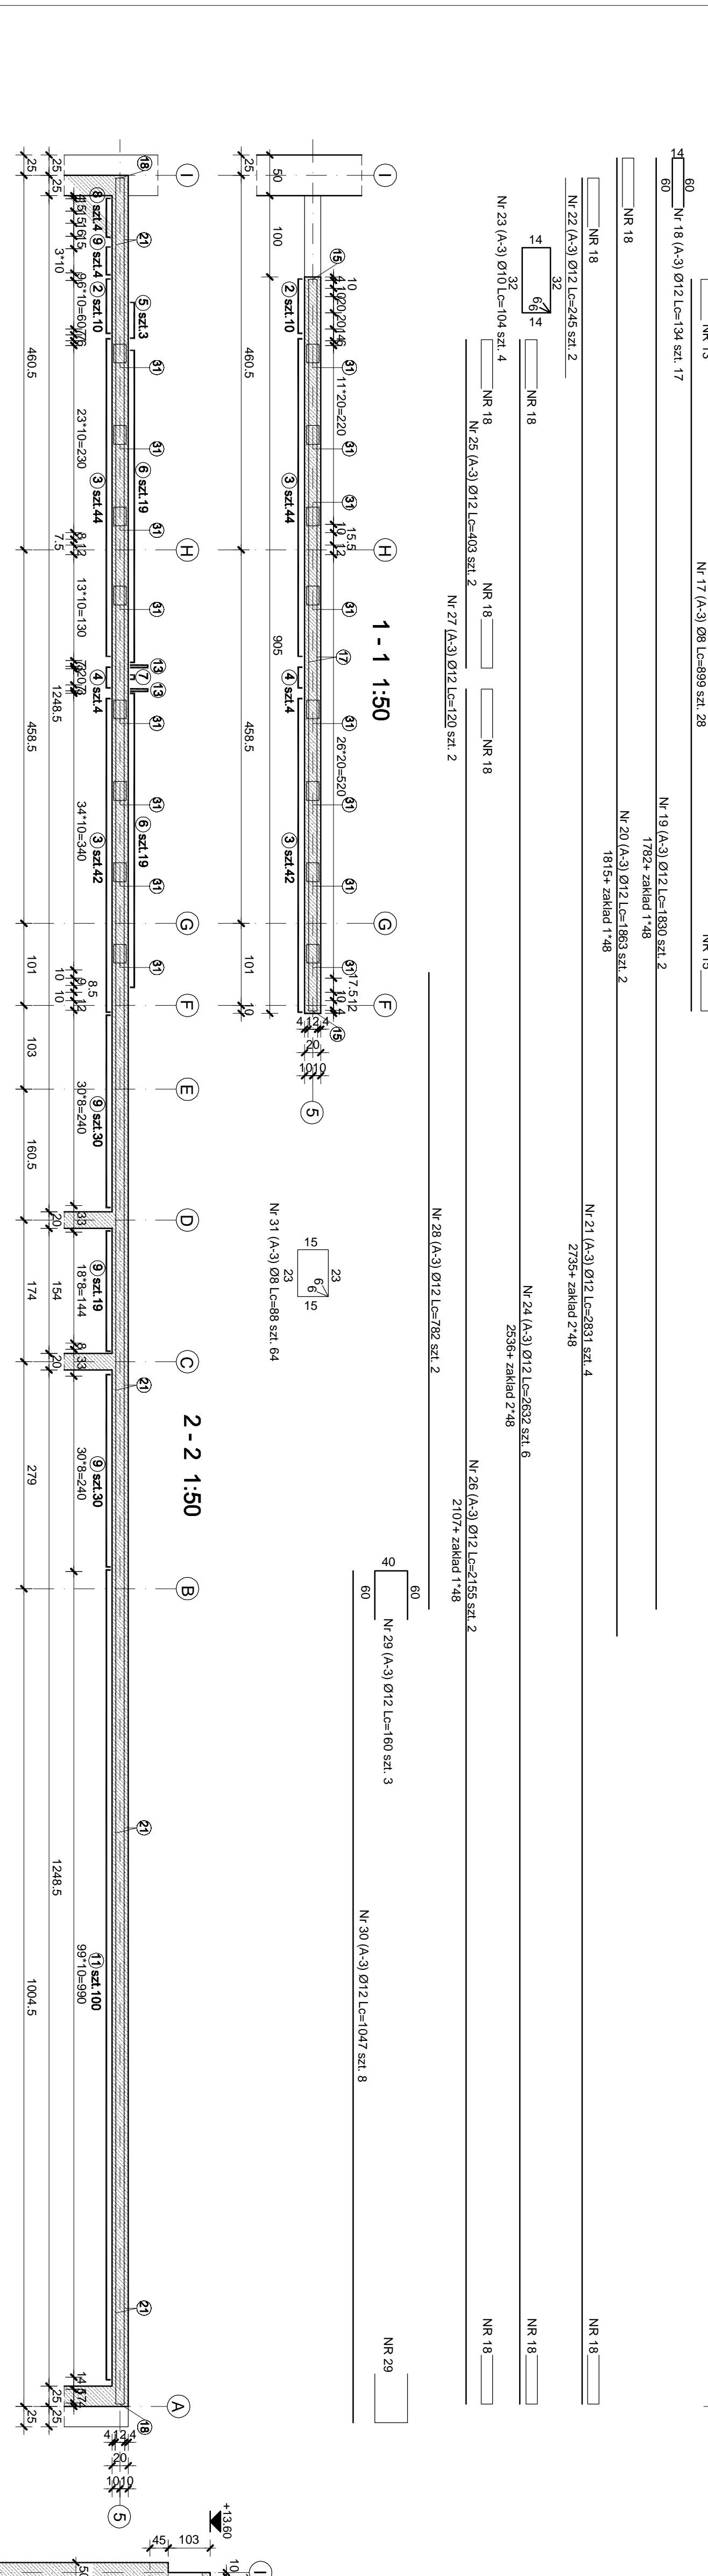
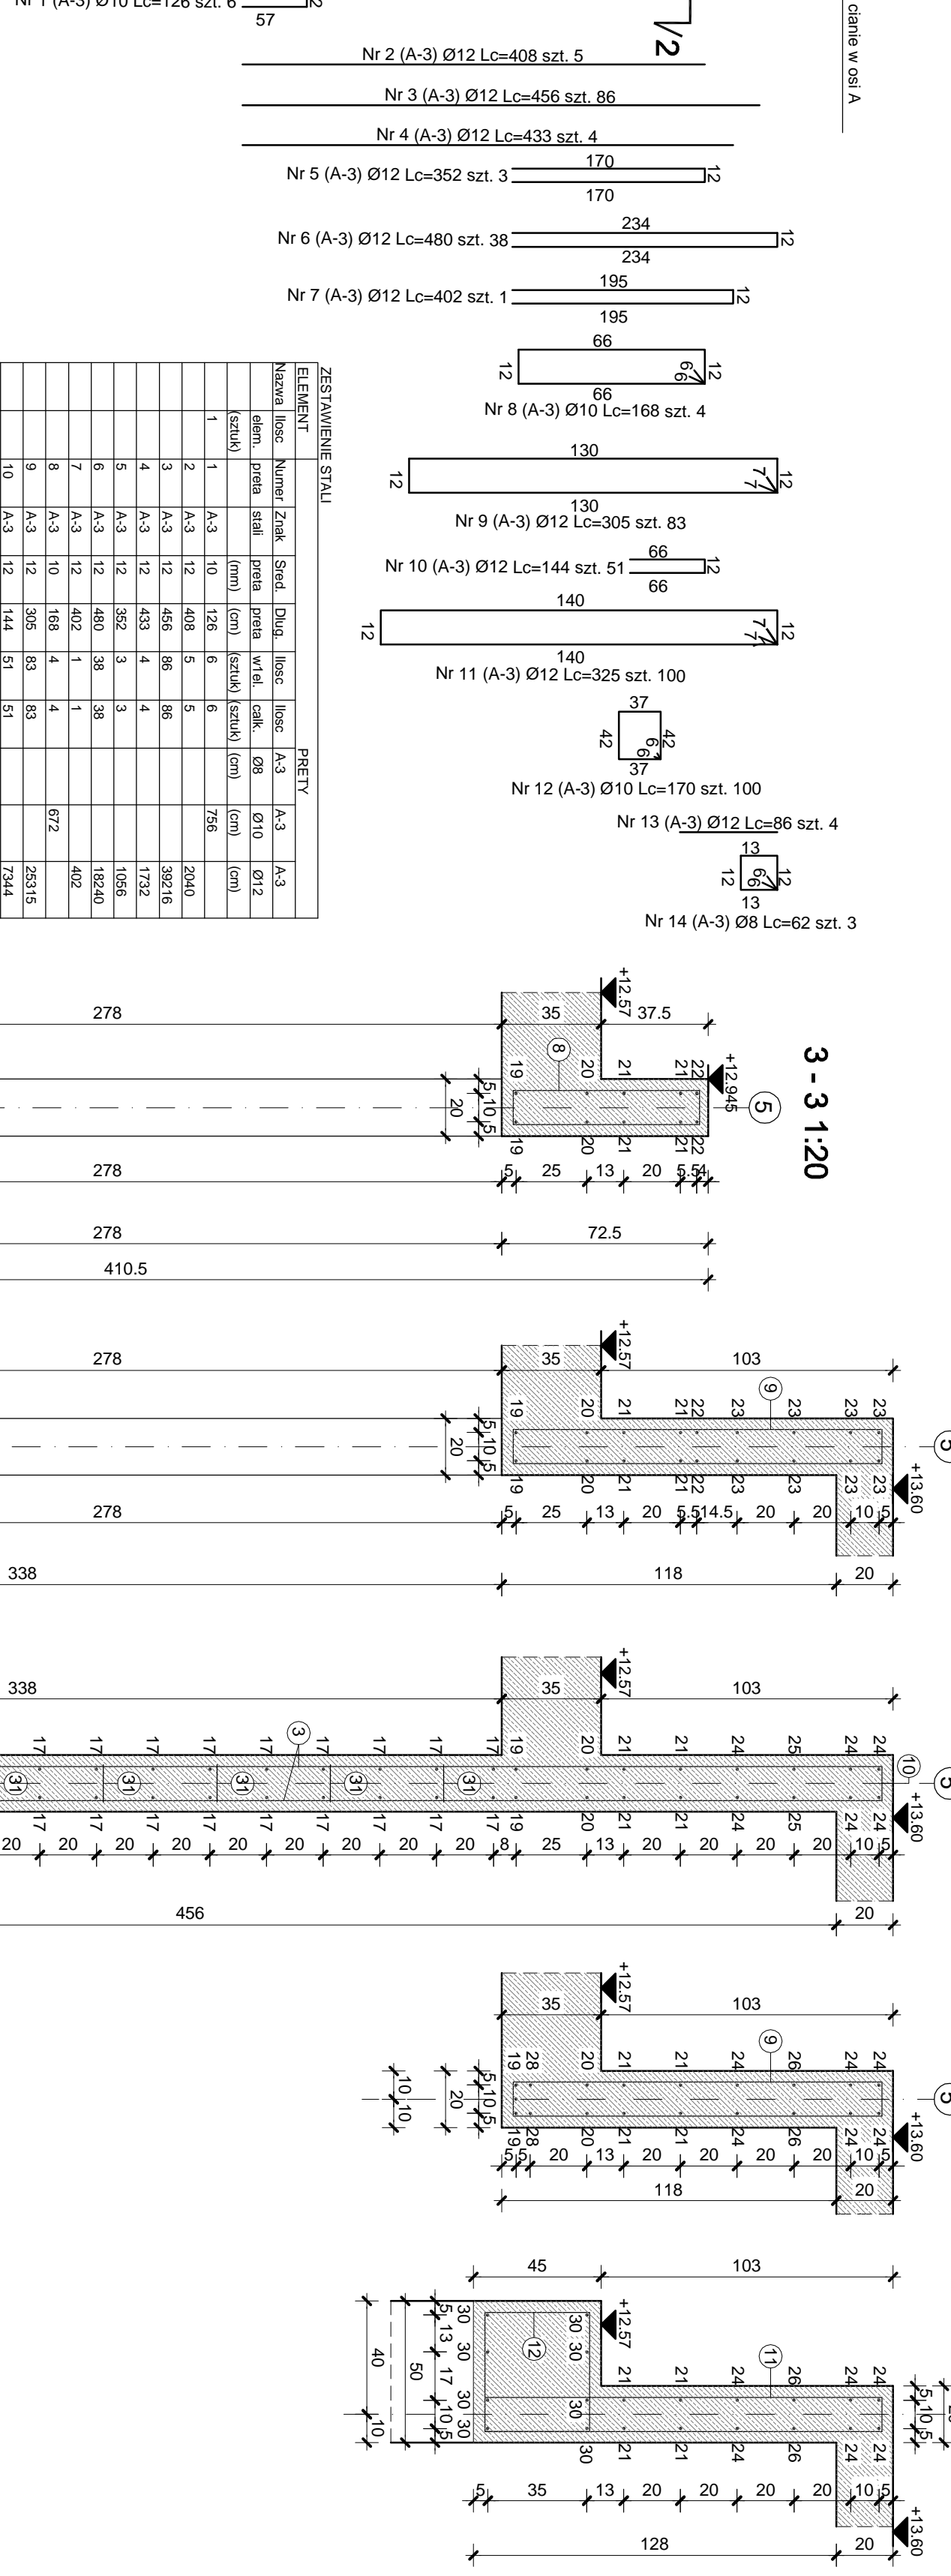
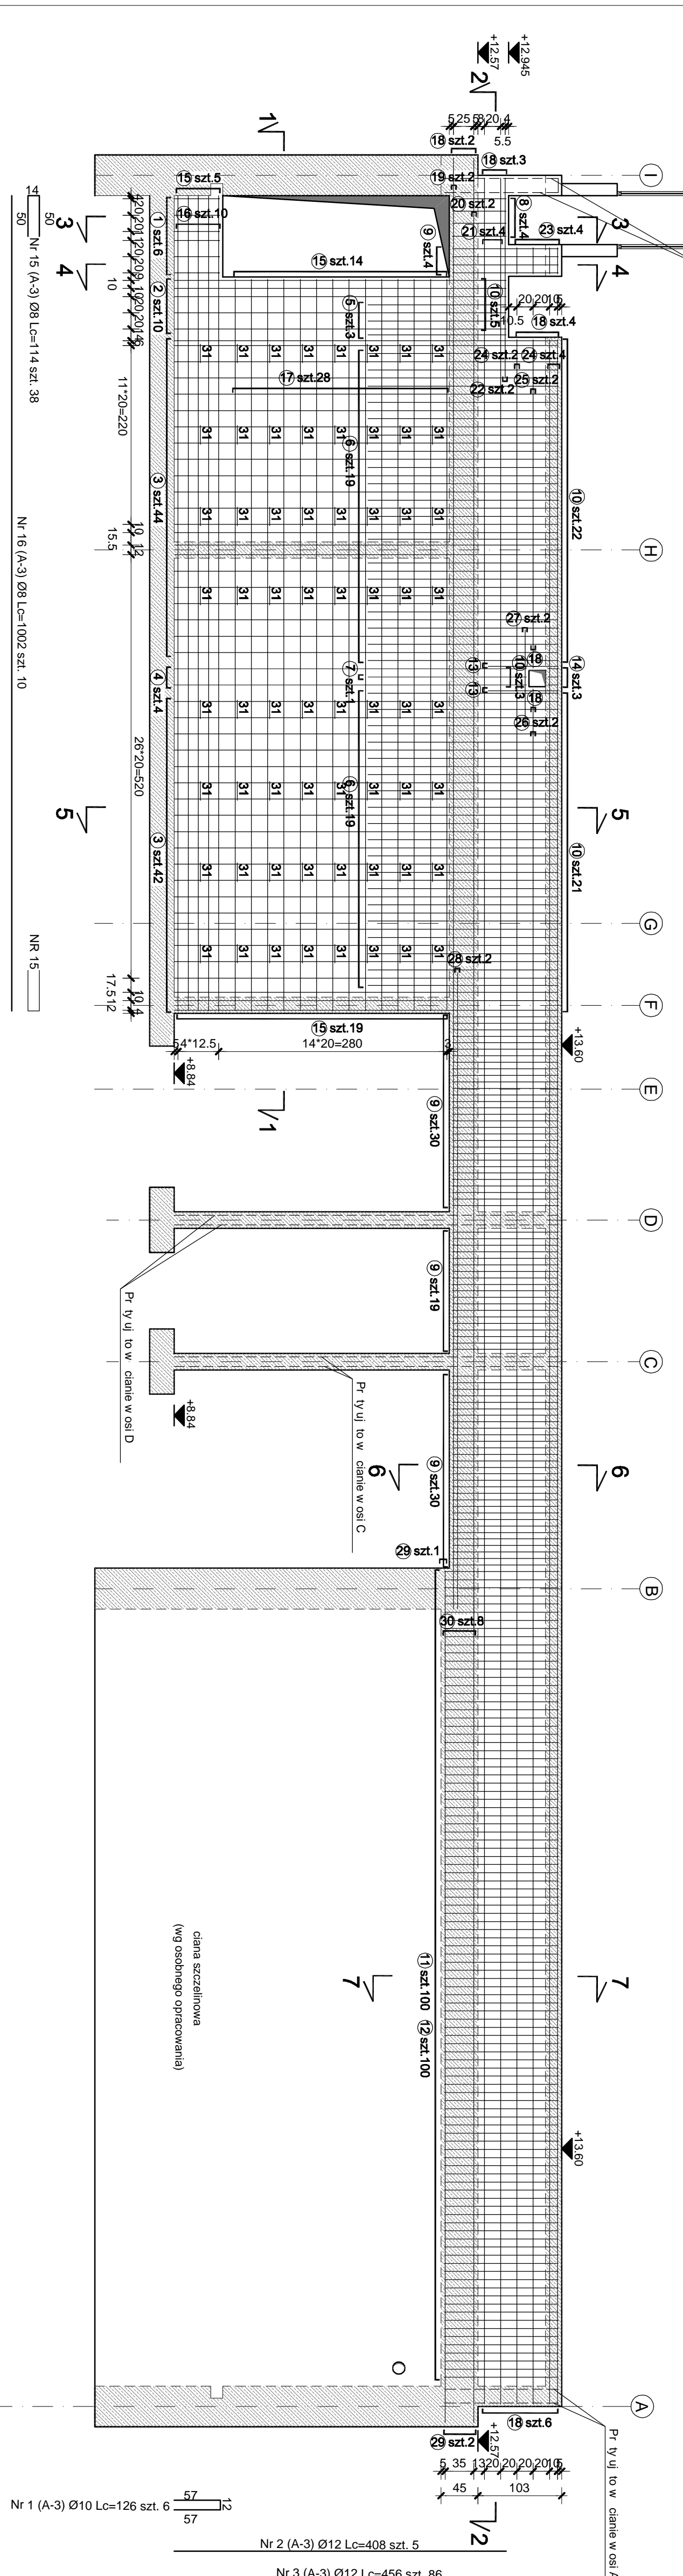


KONSTRUKCJA CIANY W OŚI 5 1:50

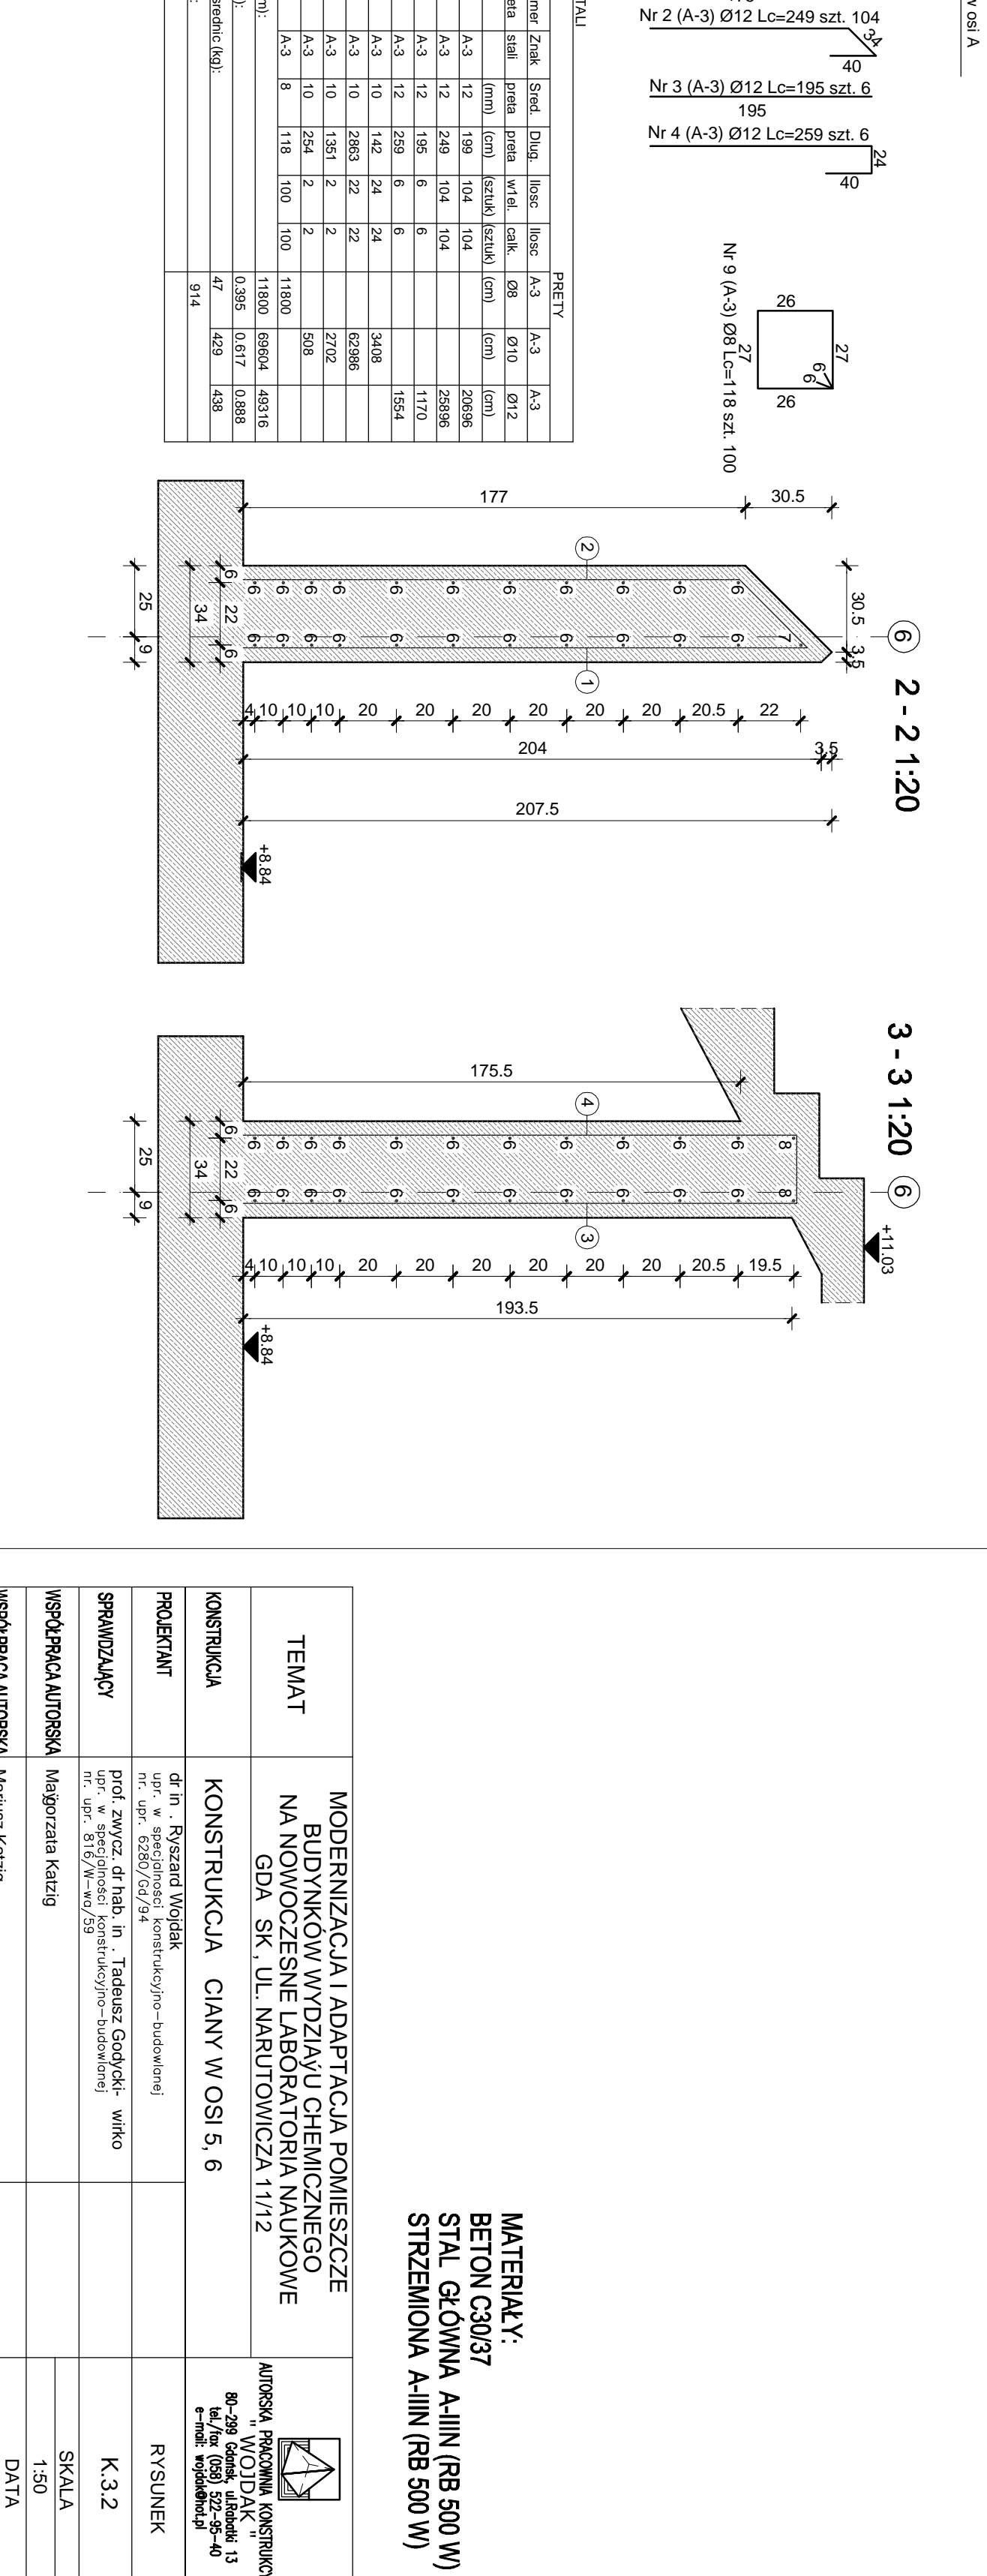

KONSTRUKCJA CIANY W OŚI 6 1:50

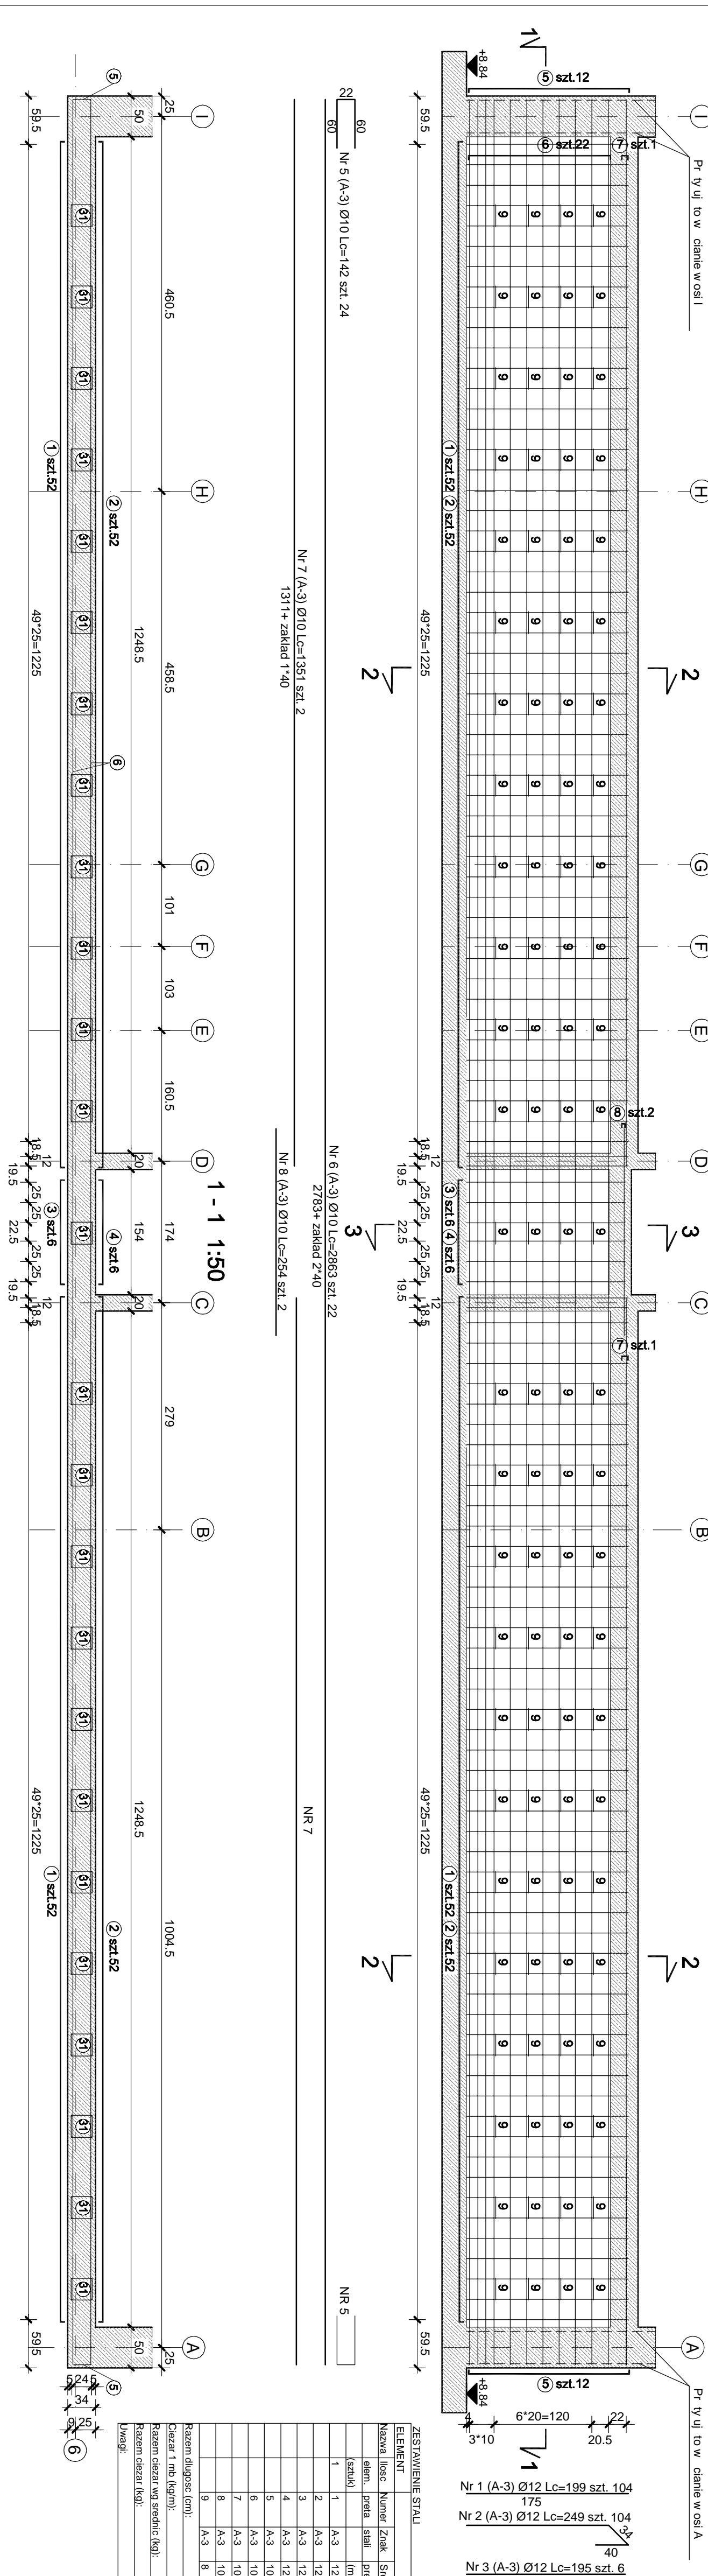

TEMAT: MODERNIZACJA I ADAPTACJA POMIESZCZE BUDYNKOW WYDZIAŁU CHEMICZNEGO NA NOWOCZESNE LABORATORIA NAUKOWE GDA. SK. UL. NARUTOWICZA 11/12
KONSTRUKCJA: KONSTRUKCJA CIANY W OŚI 5, 6
PROJEKTANT: dr inż. Krzysztof Wójcik
SPRACUJĄCY: inż. Zdzisław Wójcik
WSPRACUJĄCY: inż. Andrzej Kozłowski
WSPRACUJĄCY: inż. Andrzej Kozłowski
MATERIAŁY: BETON C30/37, STAL OKRYWA A.IIIN (RB 500 W), STRZEMIONA A.IIIN (RB 500 W)
SKALA: 1:50
DATA: 03.2010