




KONSTRUKCJA SCHODÓW W OSIACH 3/G-E

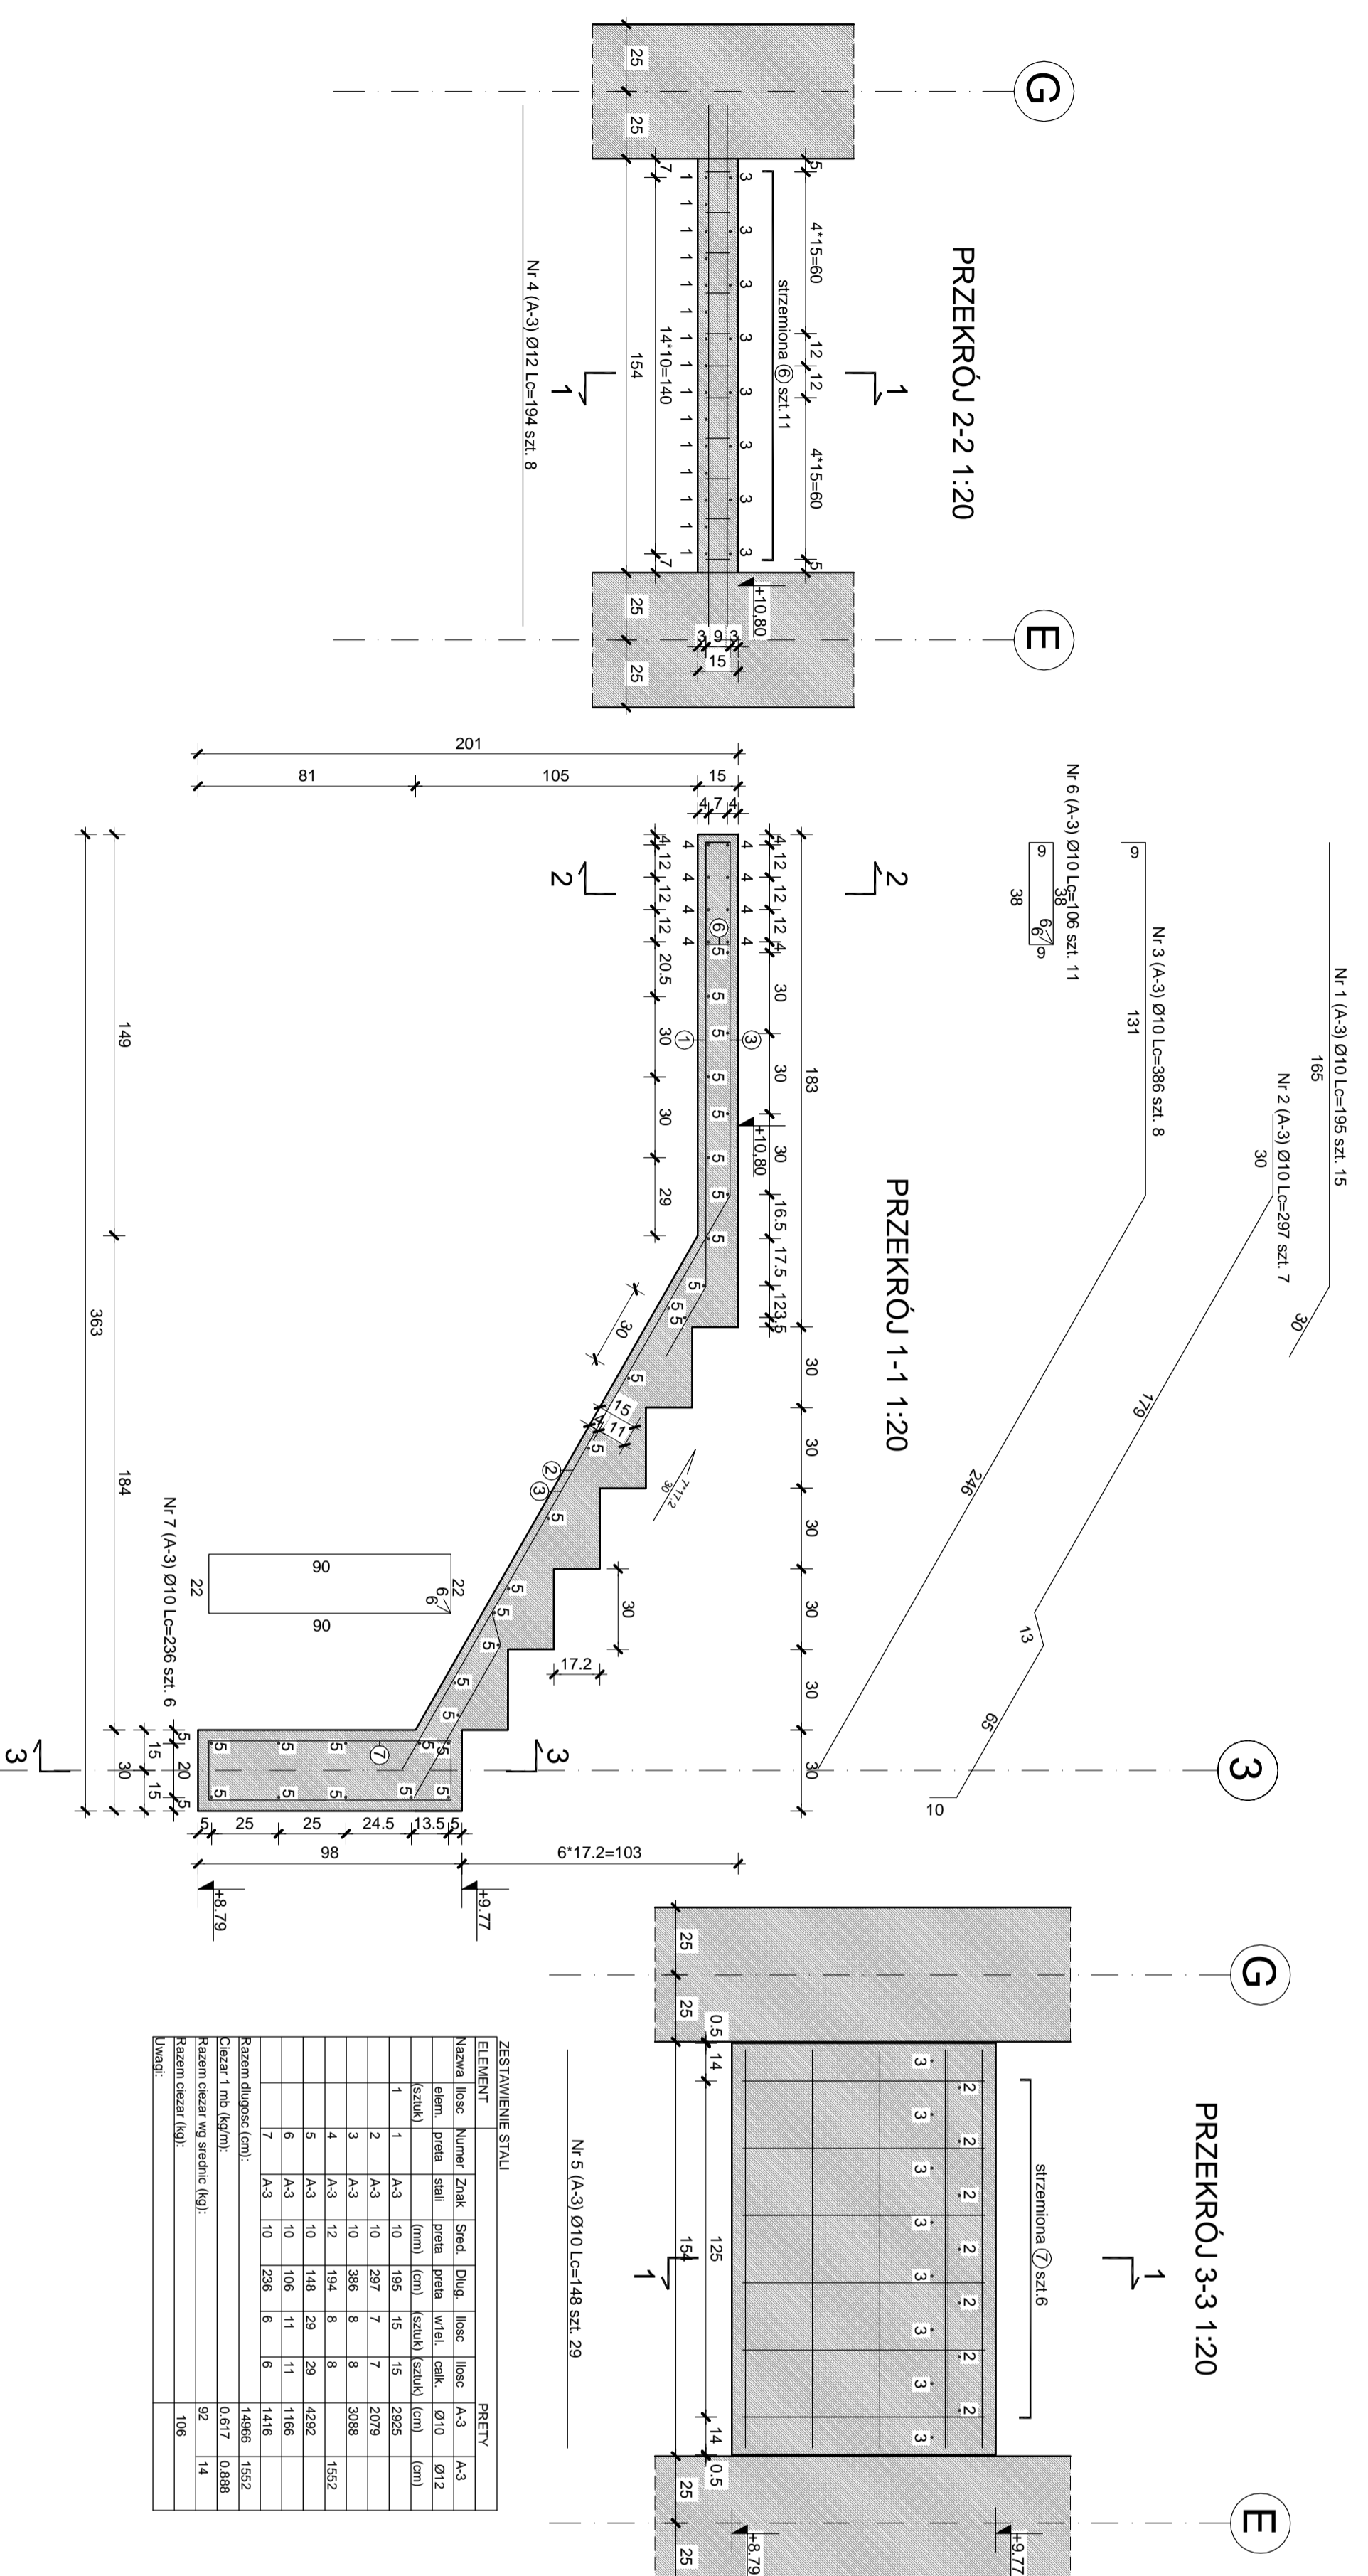

KONSTRUKCJA SCHODÓW W OSIACH 6/D-C

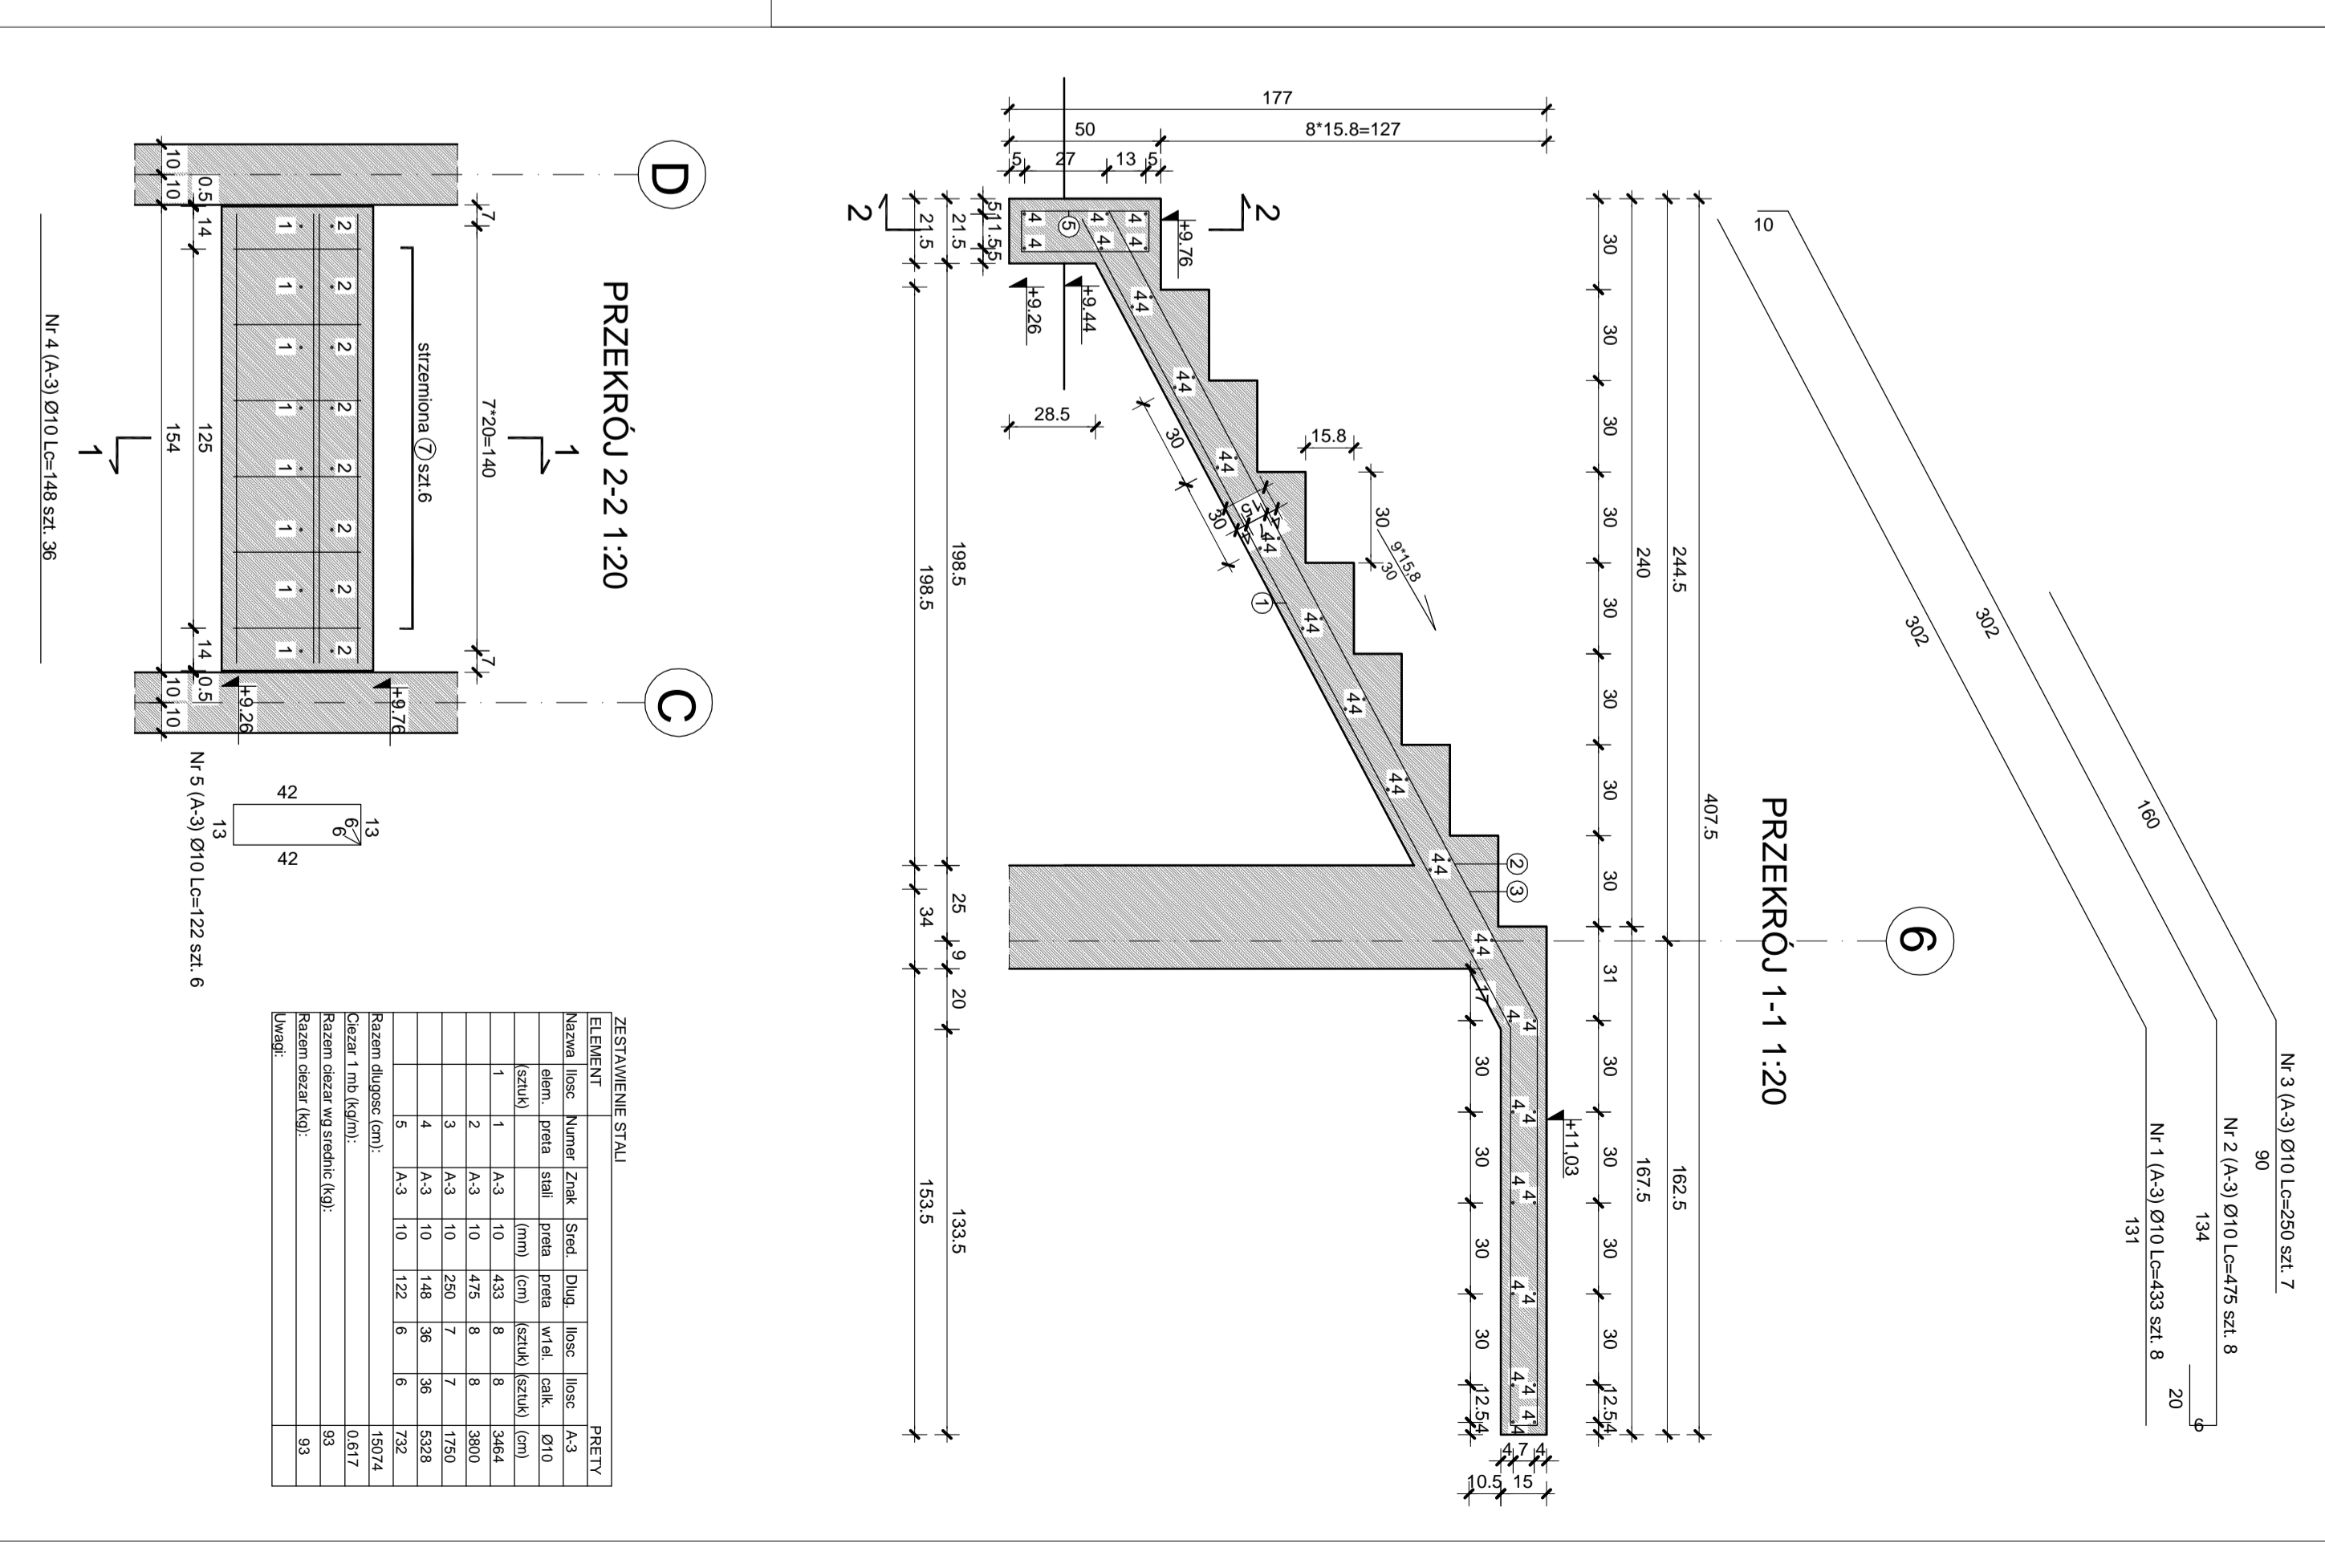

KONSTRUKCJA SCHODÓW W OSIACH K/1-2

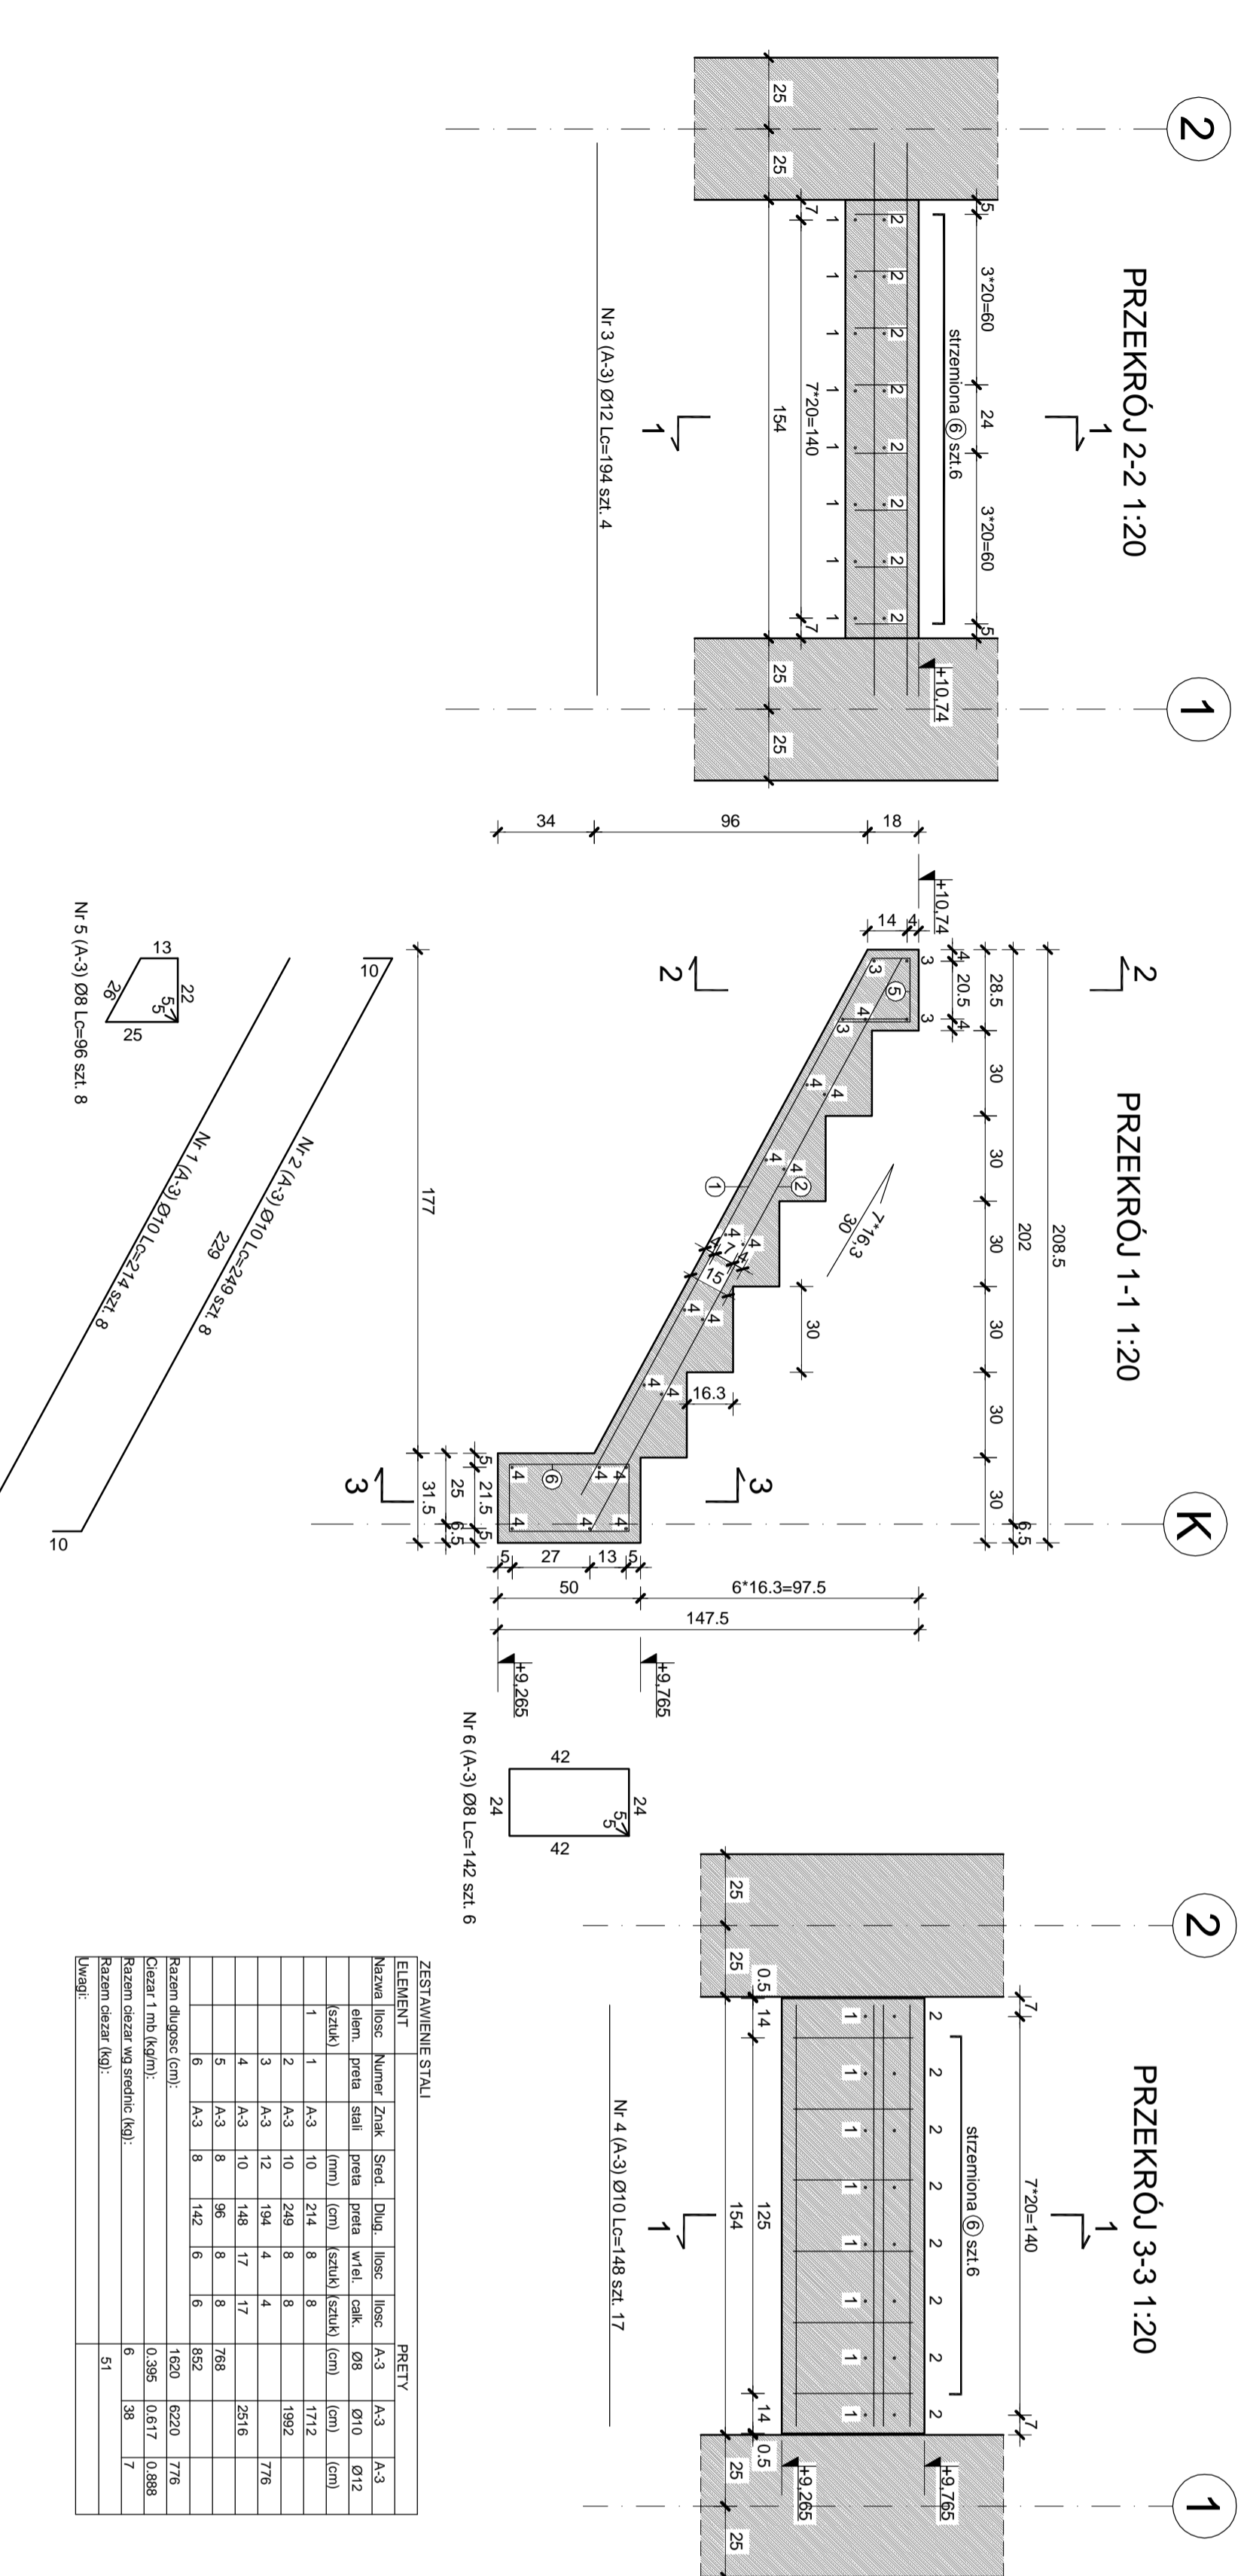

MATERIAŁY:
BETON C30/37
STAL GŁÓWNA A-IIIIN (RB 500 W)
STRZEMIENIA A-IIIIN (RB 500 W)

TEMAT	MODERNIZACJA I ADAPTACJA POMIESZCZE BUDYNKÓW WYDZIAŁU CHEMICZNEGO NA NOWOCZESNE LABORATORIA NAUKOWE GDA. SK. UL. NARUTOWICZA 11/12	AUTORSKA PRACOWNIA KONSTRUKCYJNA ul. Główna 13 80-299 Gdańsk tel. 58 222 99 40 www.pwk.pl
KONSTRUKCJA	KONSTRUKCJA SCHODÓW	RYKSUNEK
PROJEKTANT	dr inż. Ryszard Włodzik	RYKSUNEK
SPRAWDZAJĄCY	mgr inż. Ryszard Włodzik mgr inż. Tomasz Górecki mgr inż. Wojciech Kowalczyk	K.5.1
WSPÓŁPRACOWNICY	Majorzana Karzaj	SKALA
WSPÓŁPRACOWNICY	Mariusz Karzaj	DATA
		03.2010