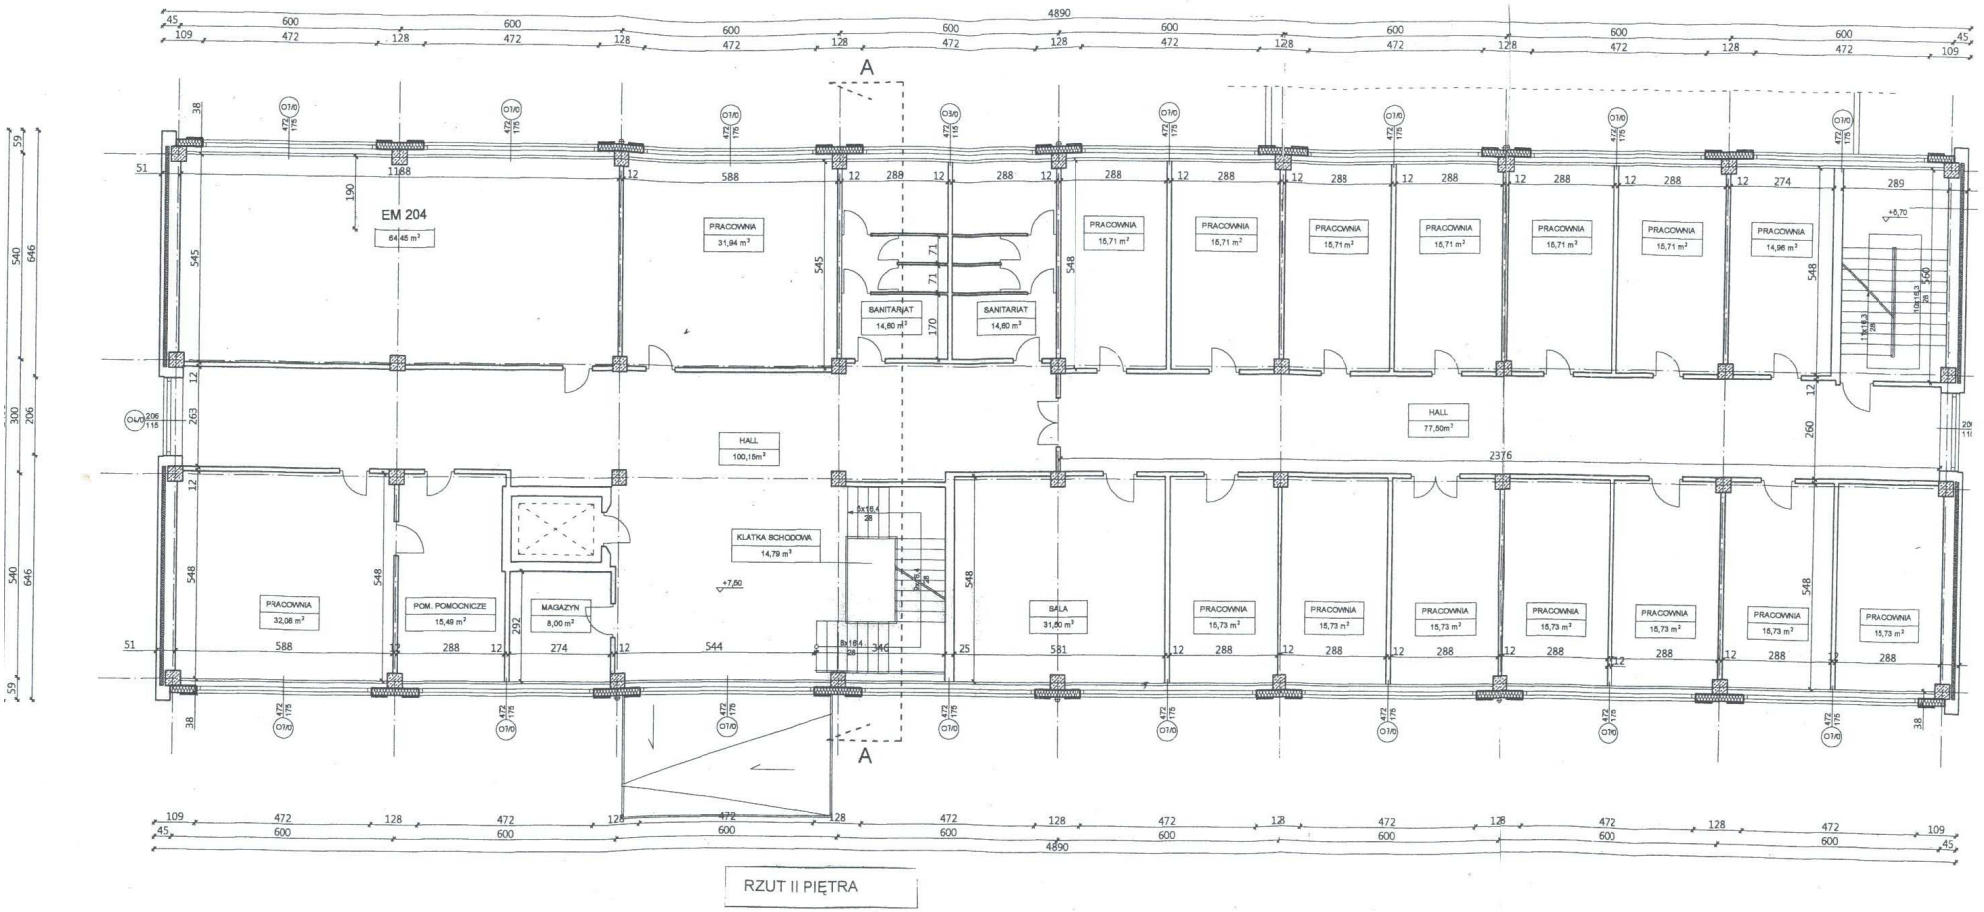

RZUT II PIĘTRA