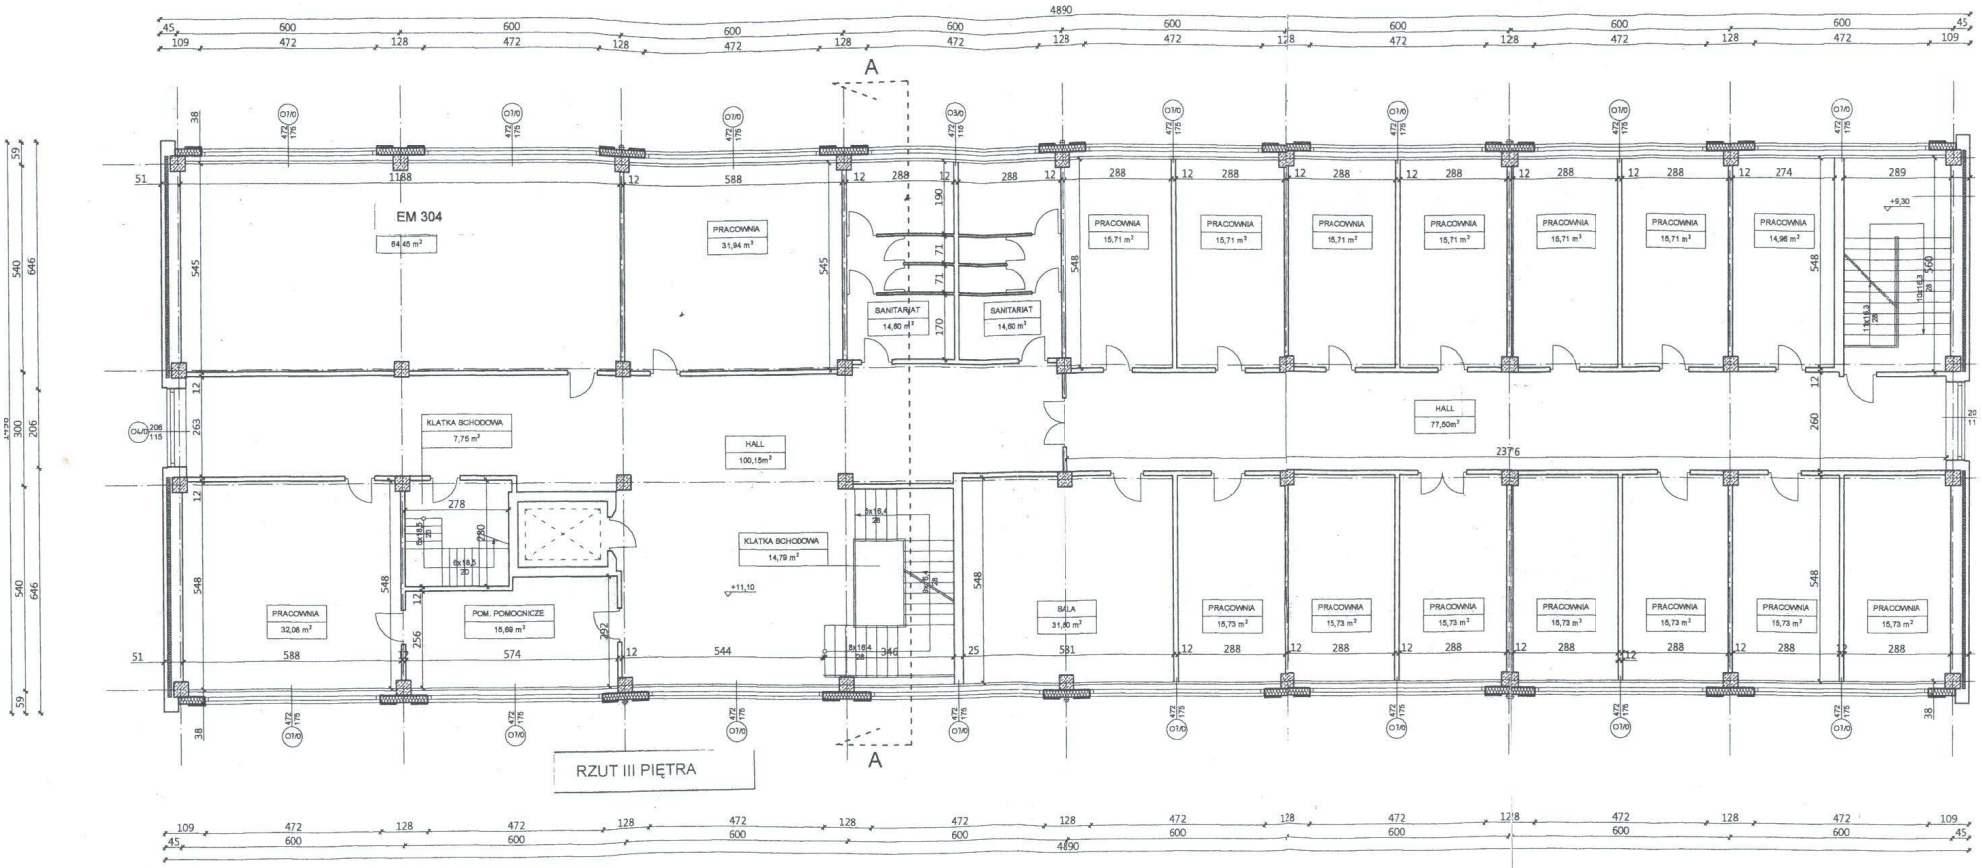
EM 304
64,45 m²
PRACOWNIA
31,94 m²
SANITARIAT
14,60 m²
SANITARIAT
14,60 m²
PRACOWNIA
15,71 m²
PRACOWNIA
15,71 m²
PRACOWNIA
15,71 m²
PRACOWNIA
15,71 m²
PRACOWNIA
15,71 m²
PRACOWNIA
15,71 m²
PRACOWNIA
14,96 m²
HALL
77,50m²
KLATKA SCHODOWA
7,75 m²
HALL
100,15m²
KLATKA SCHODOWA
14,79 m²
PRACOWNIA
32,08 m²
POM. POMOCNICZE
16,69 m²
BALA
31,50 m²
PRACOWNIA
15,73 m²
PRACOWNIA
15,73 m²
PRACOWNIA
15,73 m²
PRACOWNIA
15,73 m²
PRACOWNIA
15,73 m²
PRACOWNIA
15,73 m²
PRACOWNIA
15,73 m²
+9,30
+11,10
A
A
RZUT III PIĘTRA