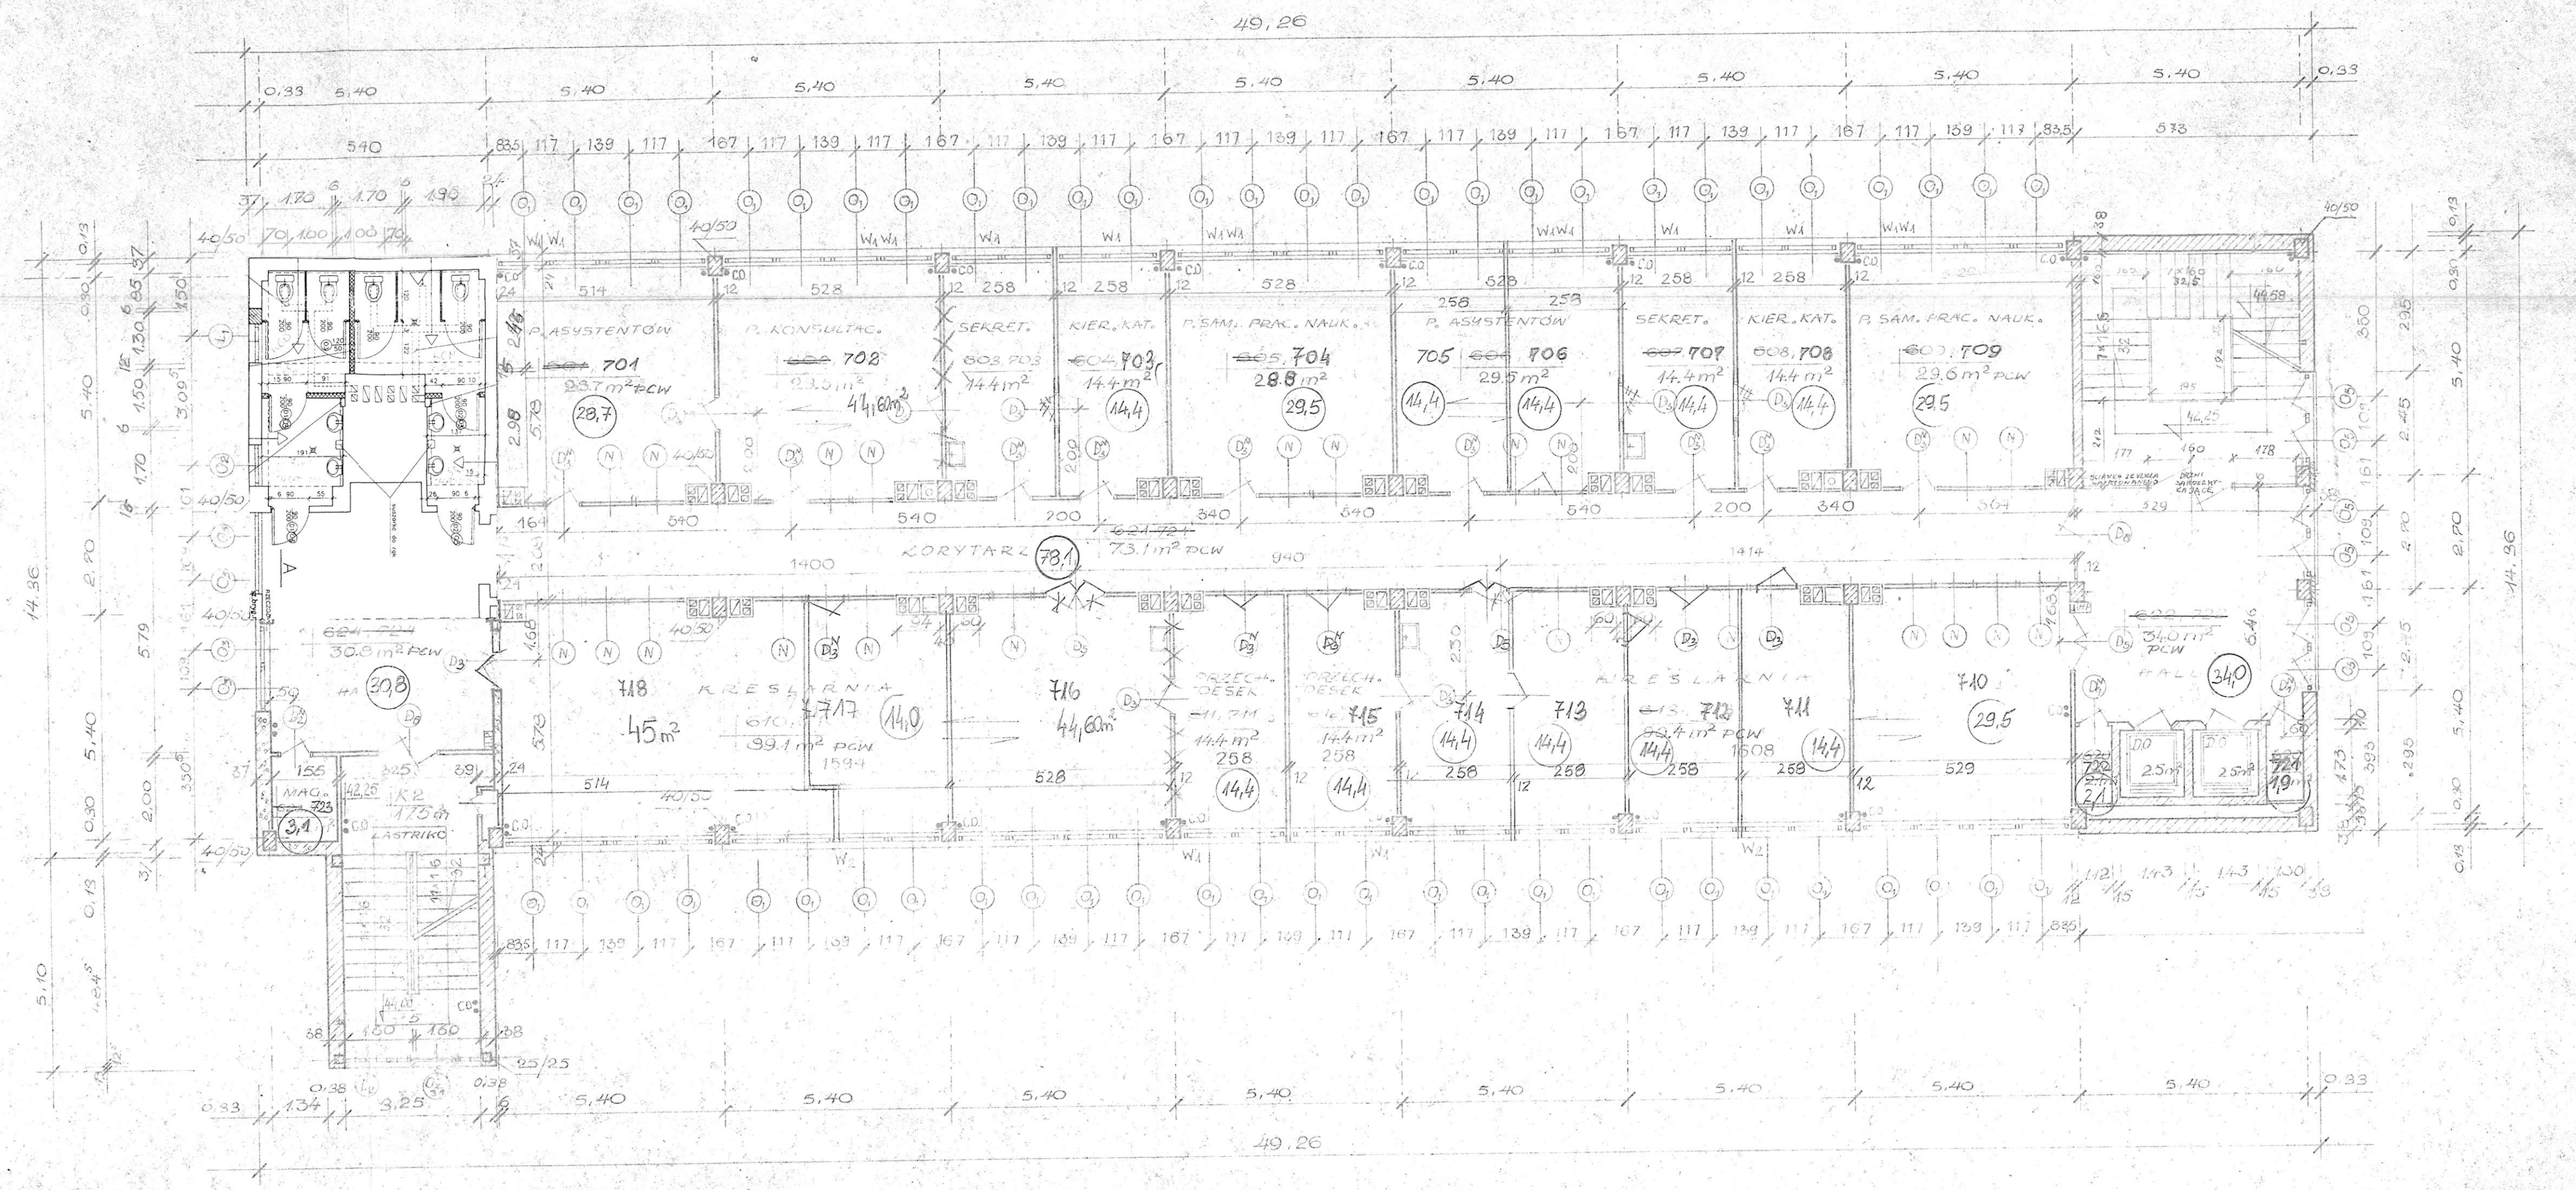

RZUT PIĘTRA VI, VII
KATEDRY WYDZIAŁU B.O.

Zakład Projektowania Architektury Przemysłowej Politechniki Gdańskiej			
Projekt: ROZBUDOWA GMACHU GŁ. PG O „SKRZYDŁO B"		Część: Z.P.A.P. P.G. PROJ. TECHN. ROB. ARCH.	
Projektant główny: PROF. W. PROCHASKA	Data: X. 1967 Aktualizacja 07. 1995	Nr proj. 10/67	Nr rys. 110
Projektant bezpośr.: MGR. INŻ. A. SEMKA			
Kierownik pracowni: INŻ. R. JAROSZ			

7..