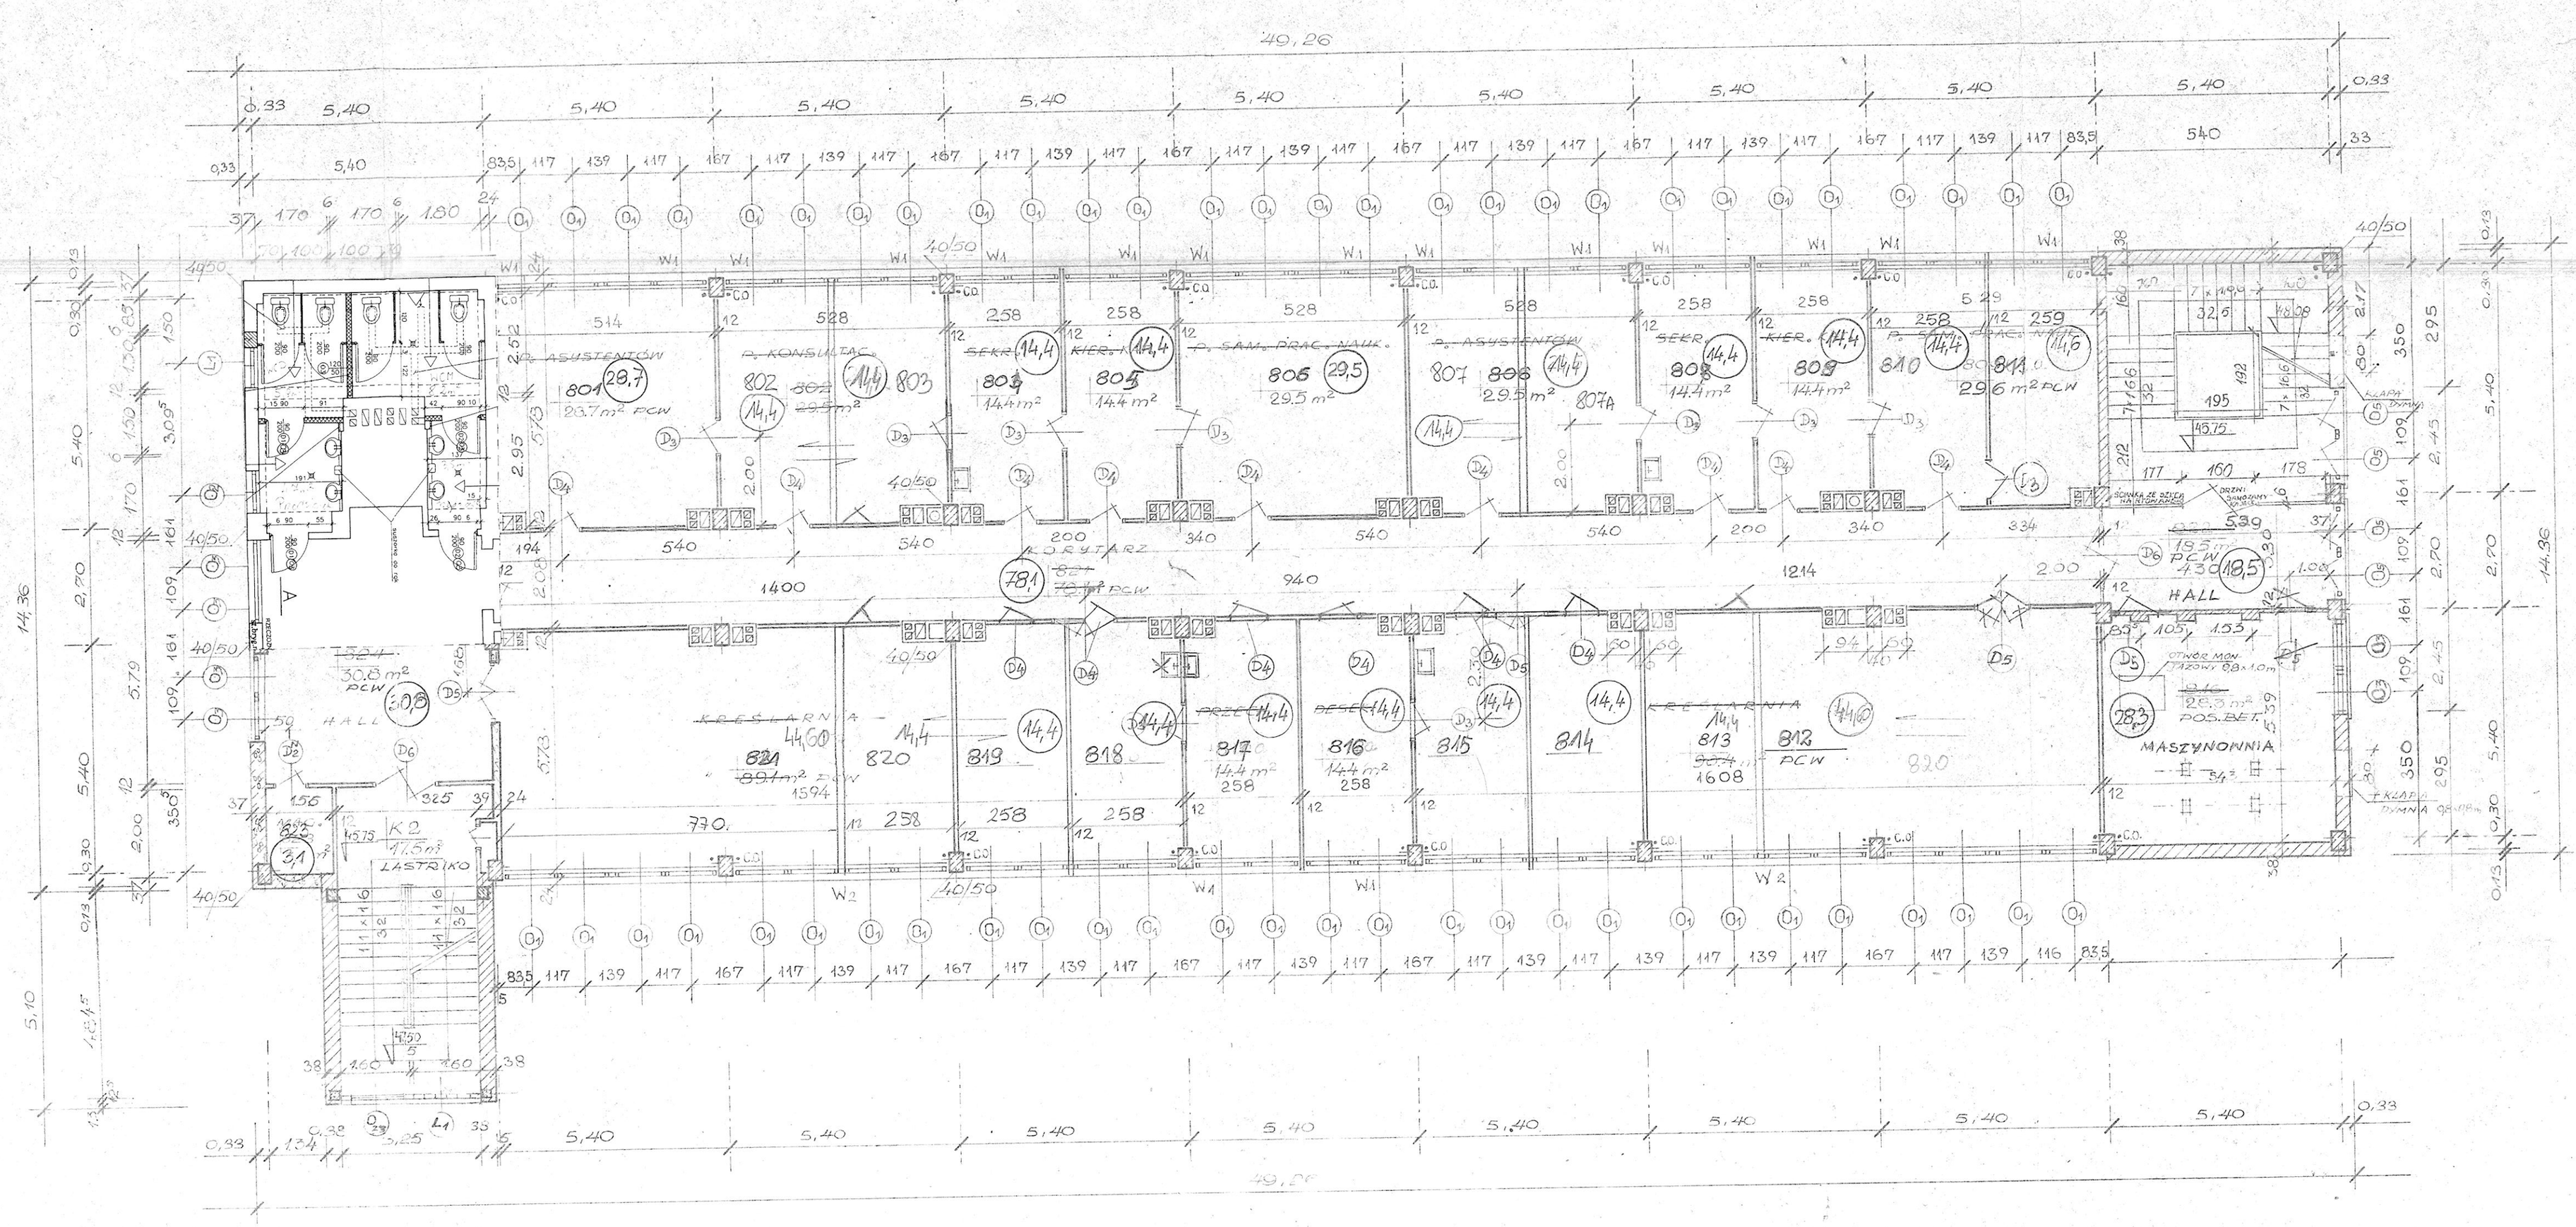

RZUT PIĘTRA VIII 1:100
~~KATEDRY WYDZIAŁU B.O.~~

Zakład Projektowania Architektury Przemysłowej Politechniki Gdańskiej					
Projekt: ROZBUDOWA GMACHU GŁ. PG O„SKRZYDŁO B"			Część: Z.P.A.P. PG PROJ. TECHN. ROB. ARCH.		
Projektant główny	PROF. W. PROCHASKA		Data:	Nr proj	Nr rys.
Projektant bezpośr.	MGR. INŻ. A. SEMKA		X 1967 Aktualizacja 07.1995	10/67	111
~~Kreślił~~	AKTUALIZACJA 06.1995 r.				
Kierownik pracowni	INŻ. R. JAROSZ				

8..